




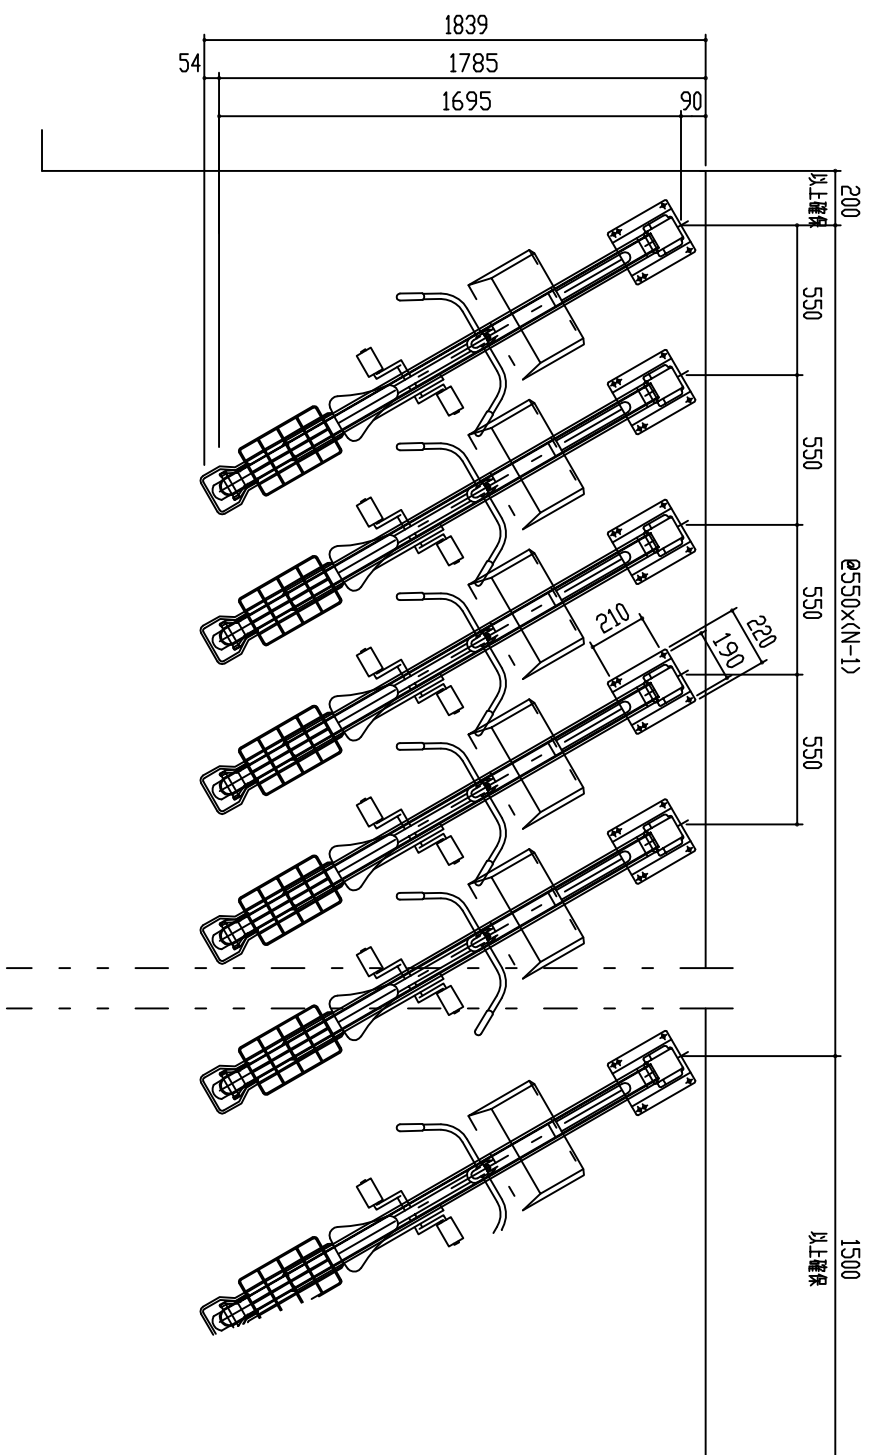


上段平面図 S=1/20

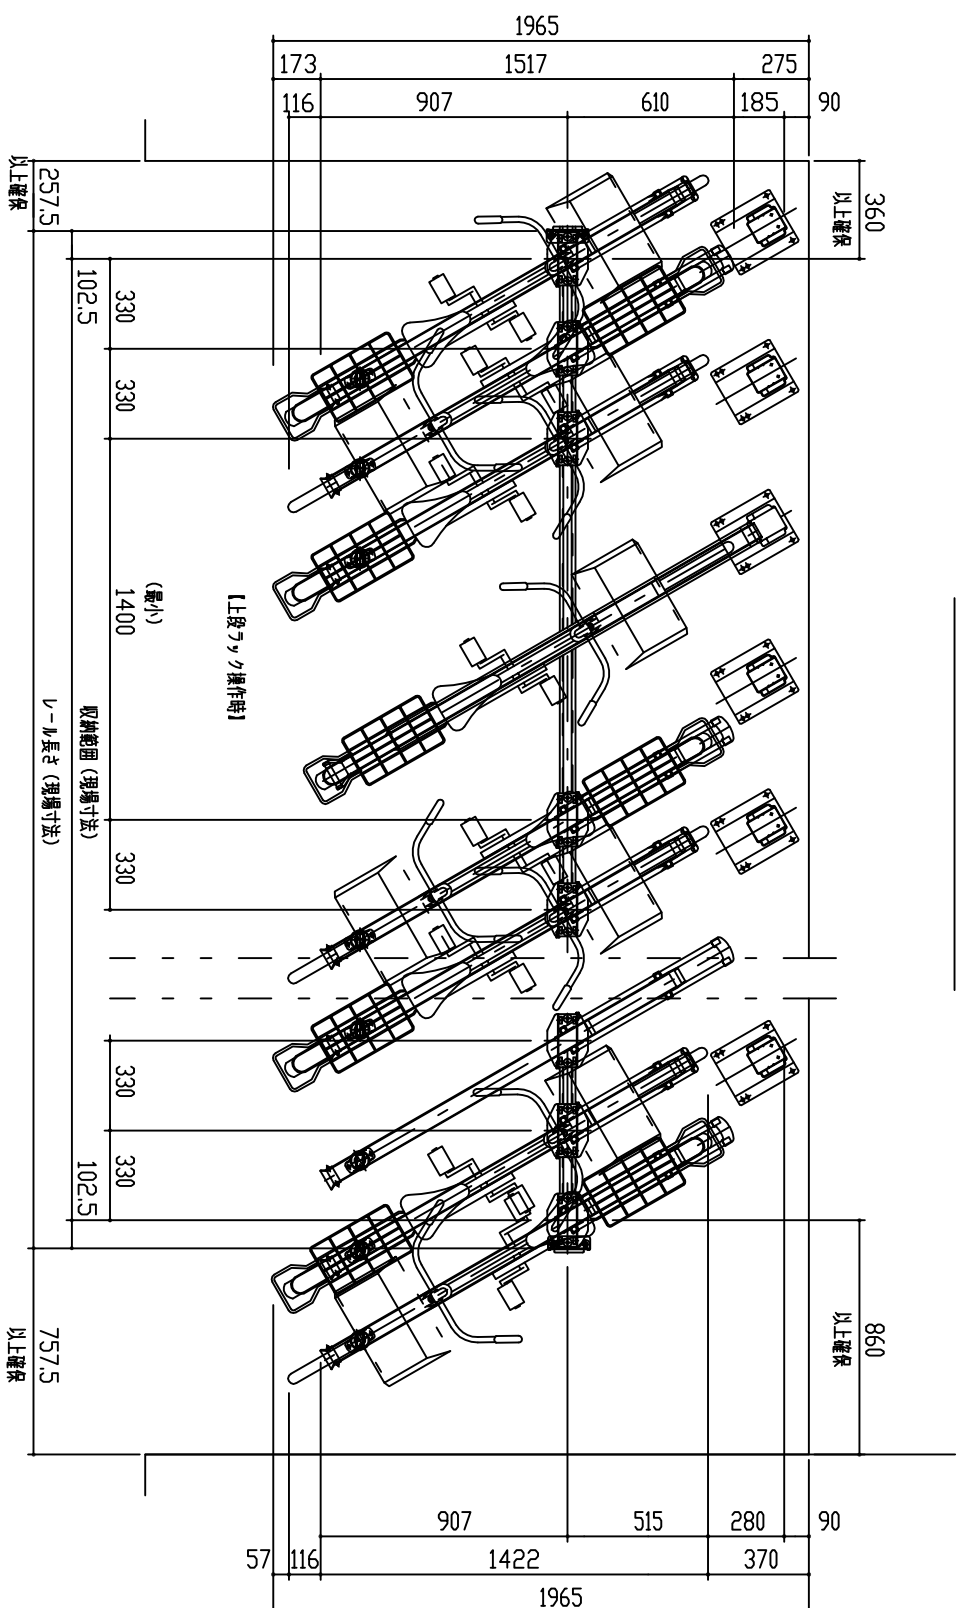

下段平面図 S=1/20

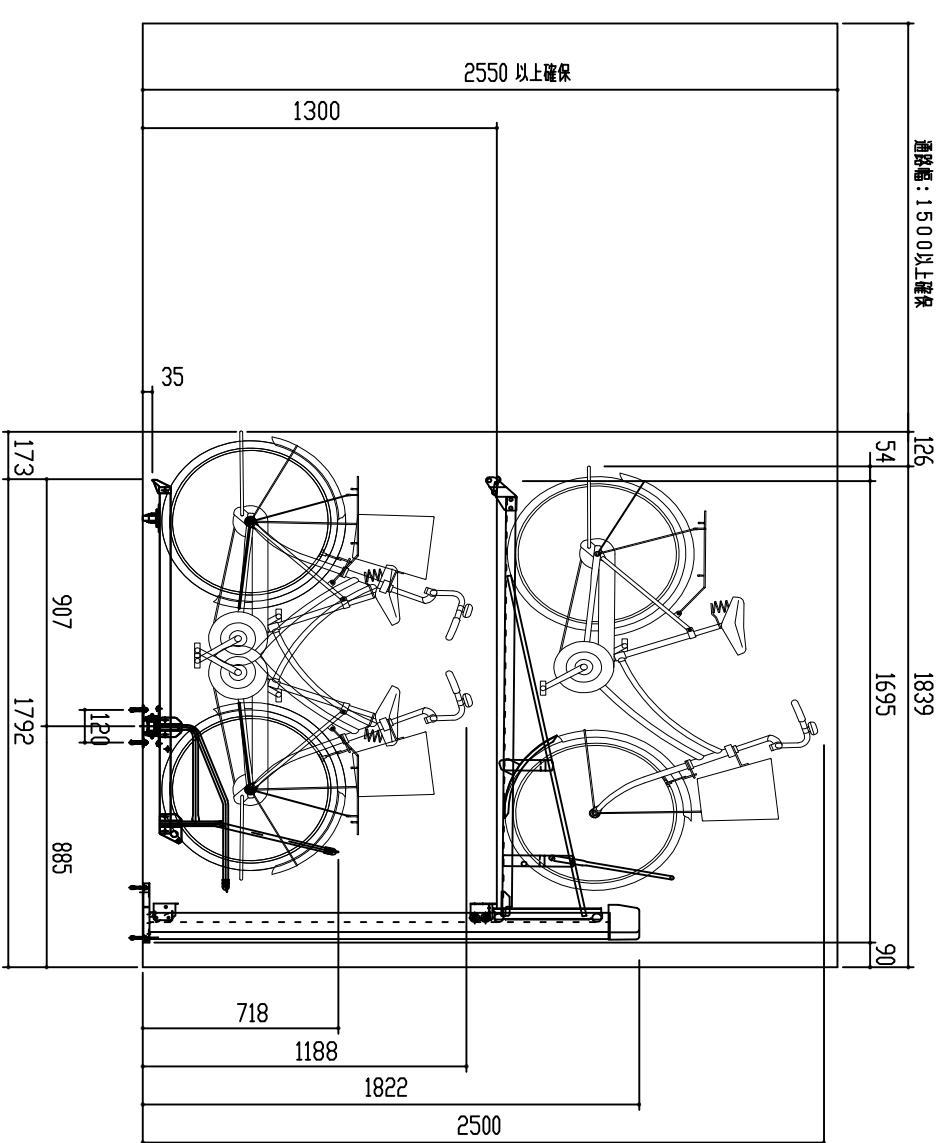

收納時 側面図 S = 1 / 20

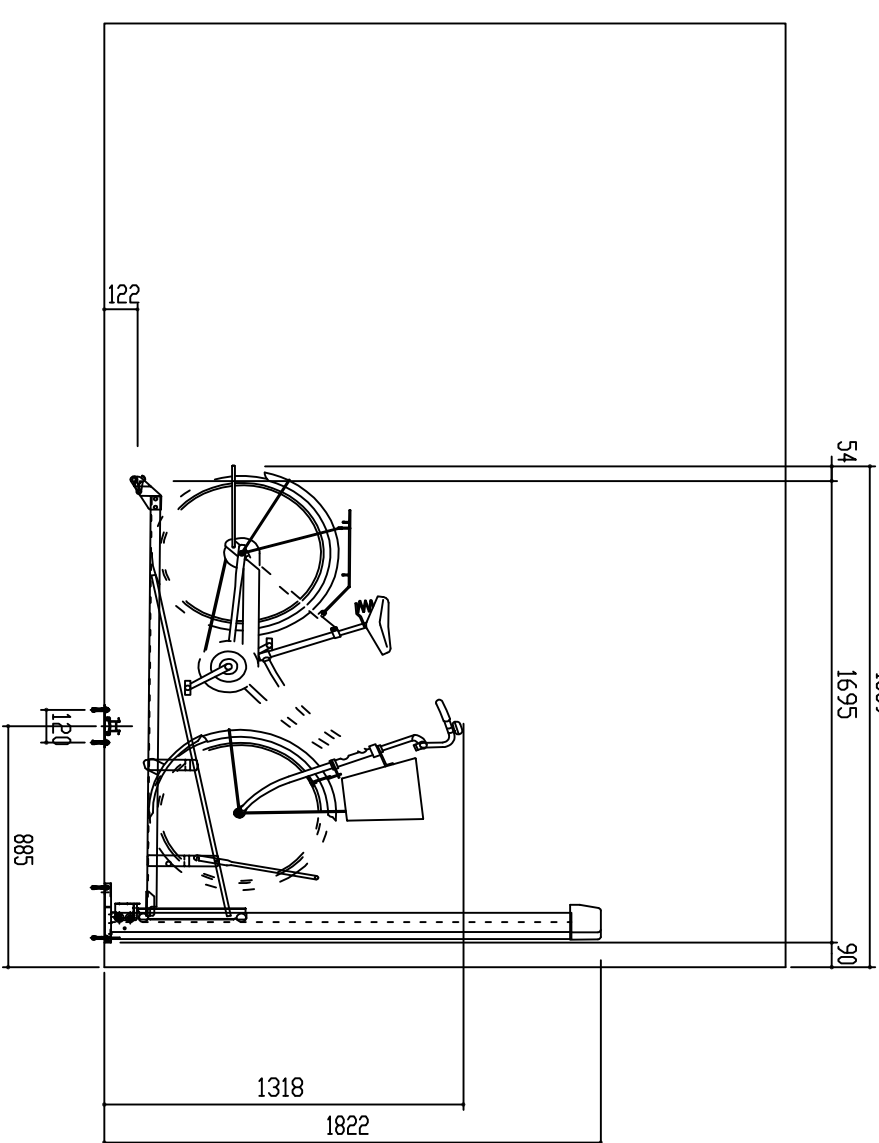

上段操作時 側面図 S = 1 / 20

設計		工事名		単位	縮尺	作図月日	御確認
施工		品名	30AKYOG型下段COR-FR型	mm	1/20	2019-04-01	
材		国名		換 図		担当 製図	年月日
質		仕 上				個 所	
鋼 鋁 商 事 株 式 会 社		鋼 鋁 商 事 株 式 会 社				No.	1/1