



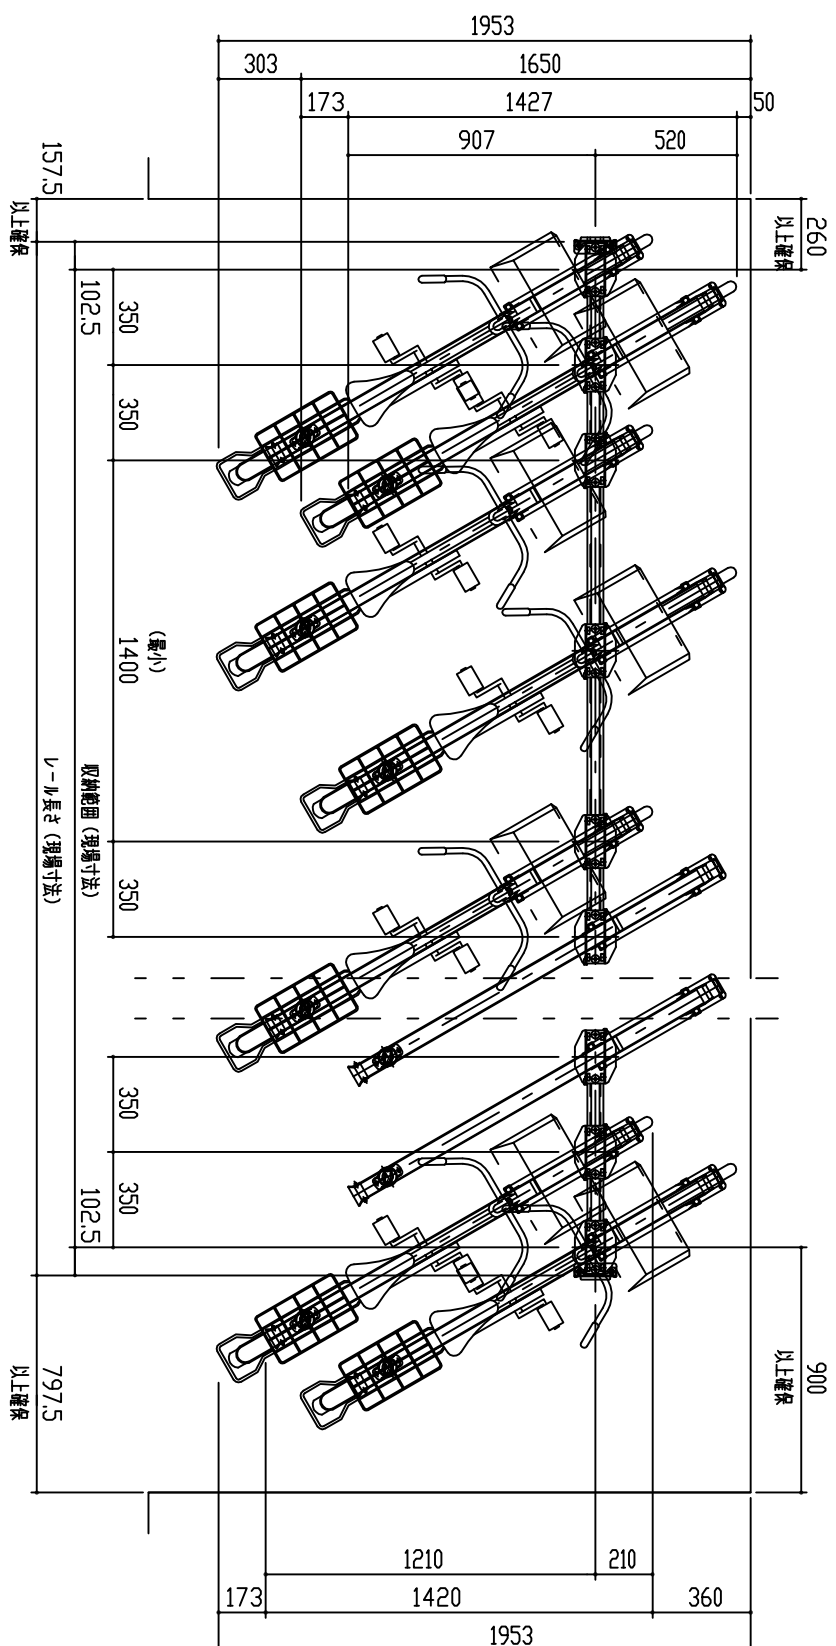

平面図 S=1/20

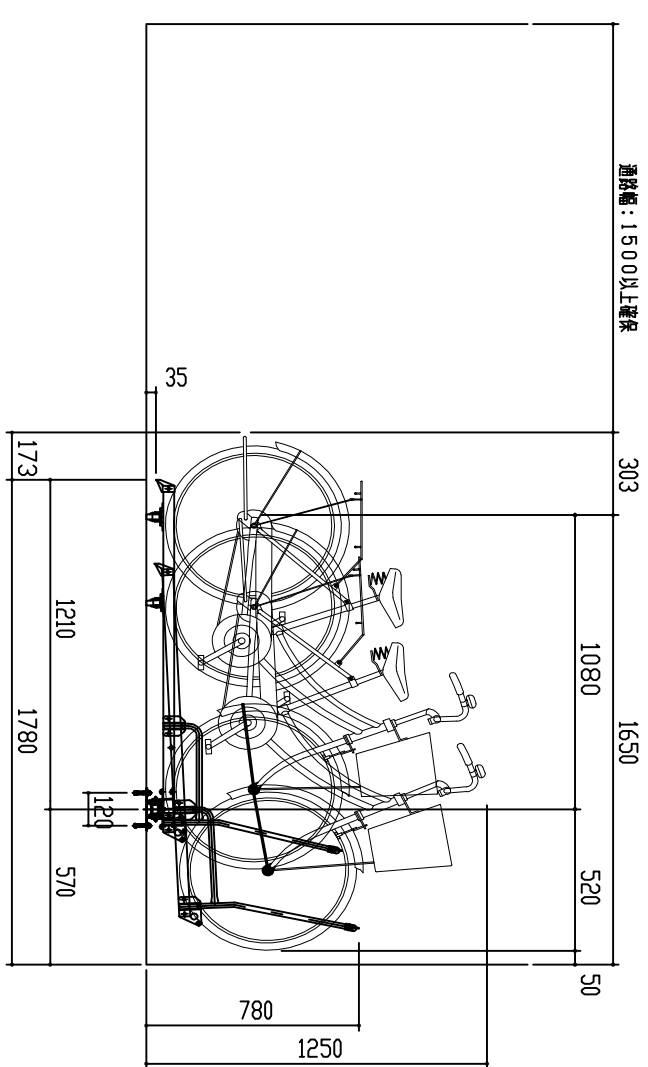

側面図 S=1/20

		設計		工事名		単位 m m	縮尺 1/20	作図月日 2019-04-01	御 確 認
		施工		品 名 300CR-FF型		検 図		作図 担当	
		材 質		仕 上		図 名 立面図		個 所	年 月 日 No. 1/1
		FILE		300CR-FF		鋼鈹商事株式会社			