



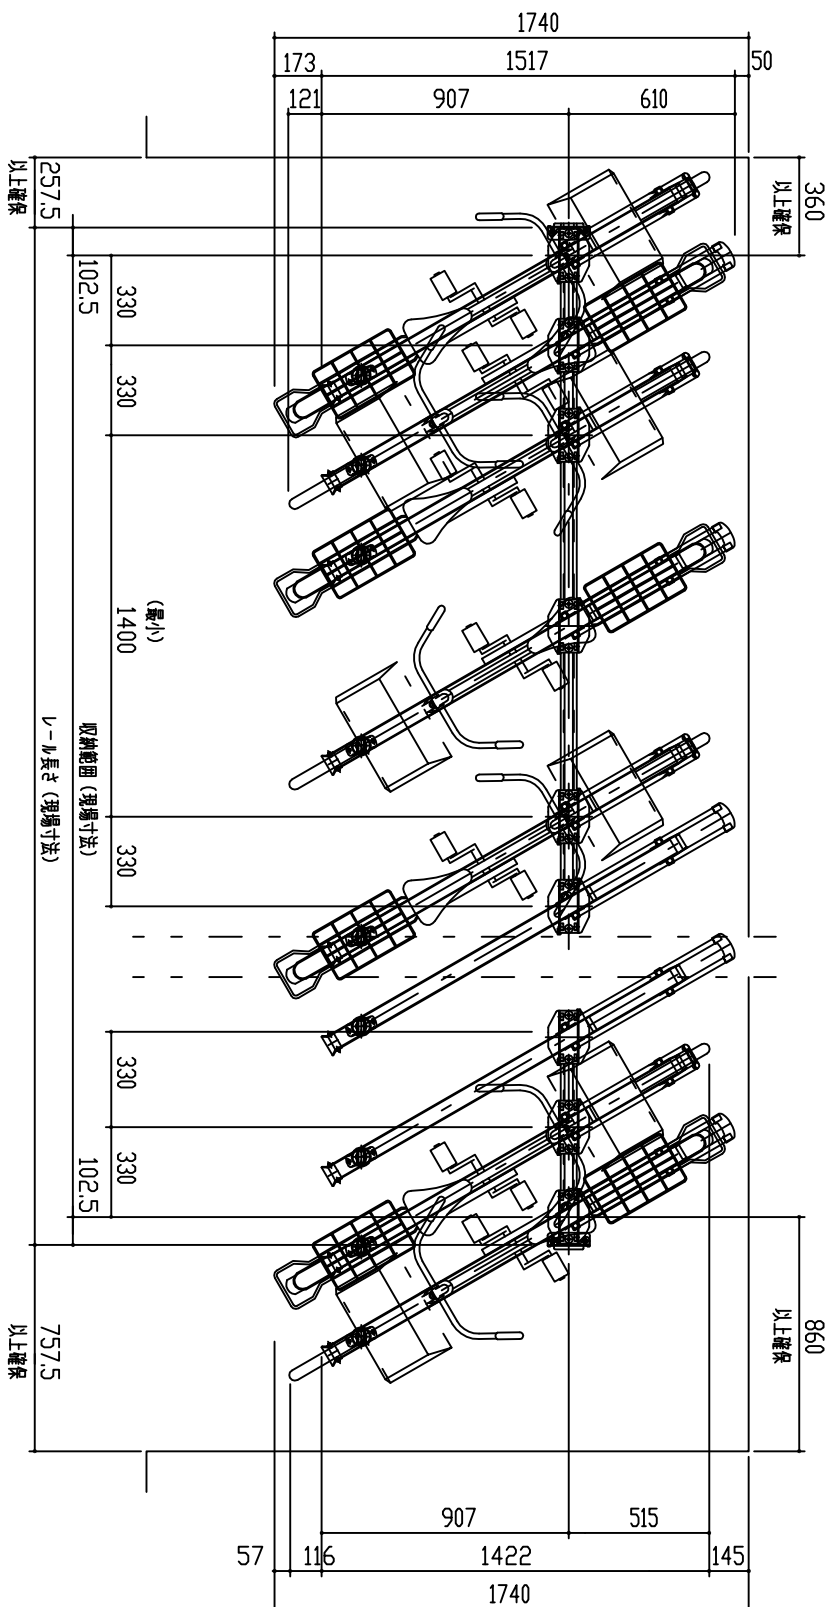

平面图 S=1/20

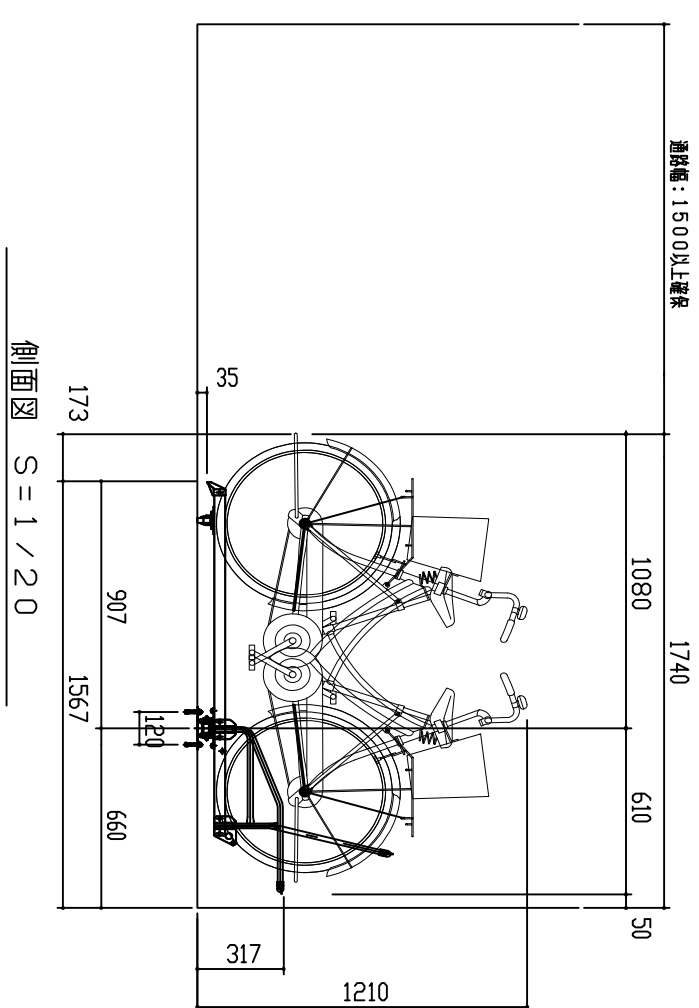

側面図 S=1/20

		設計		工事名		単位 m	縮尺 1/20	作図月日 2019-04-01	御確認
		施工		品名 300CR-FR型 立断図		枚 図		担当 製図	
		材 質		仕 上		図 名		年 月 日	
		FILE		300CR-FR		鋼 板		個 所	
						鋼 板		No. 1/1	