




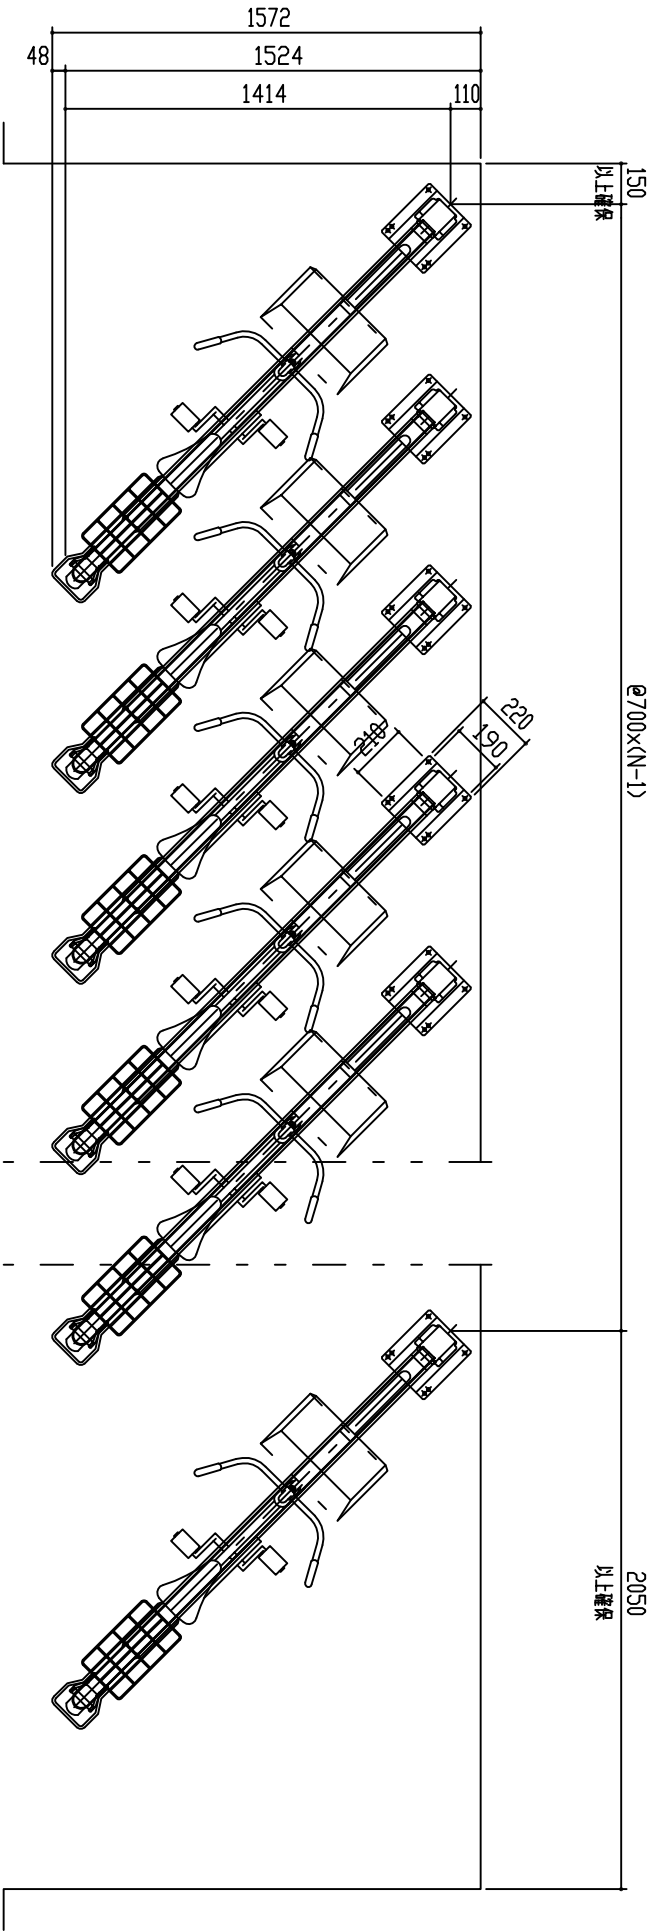


上段平面図 S = 1 / 2.0

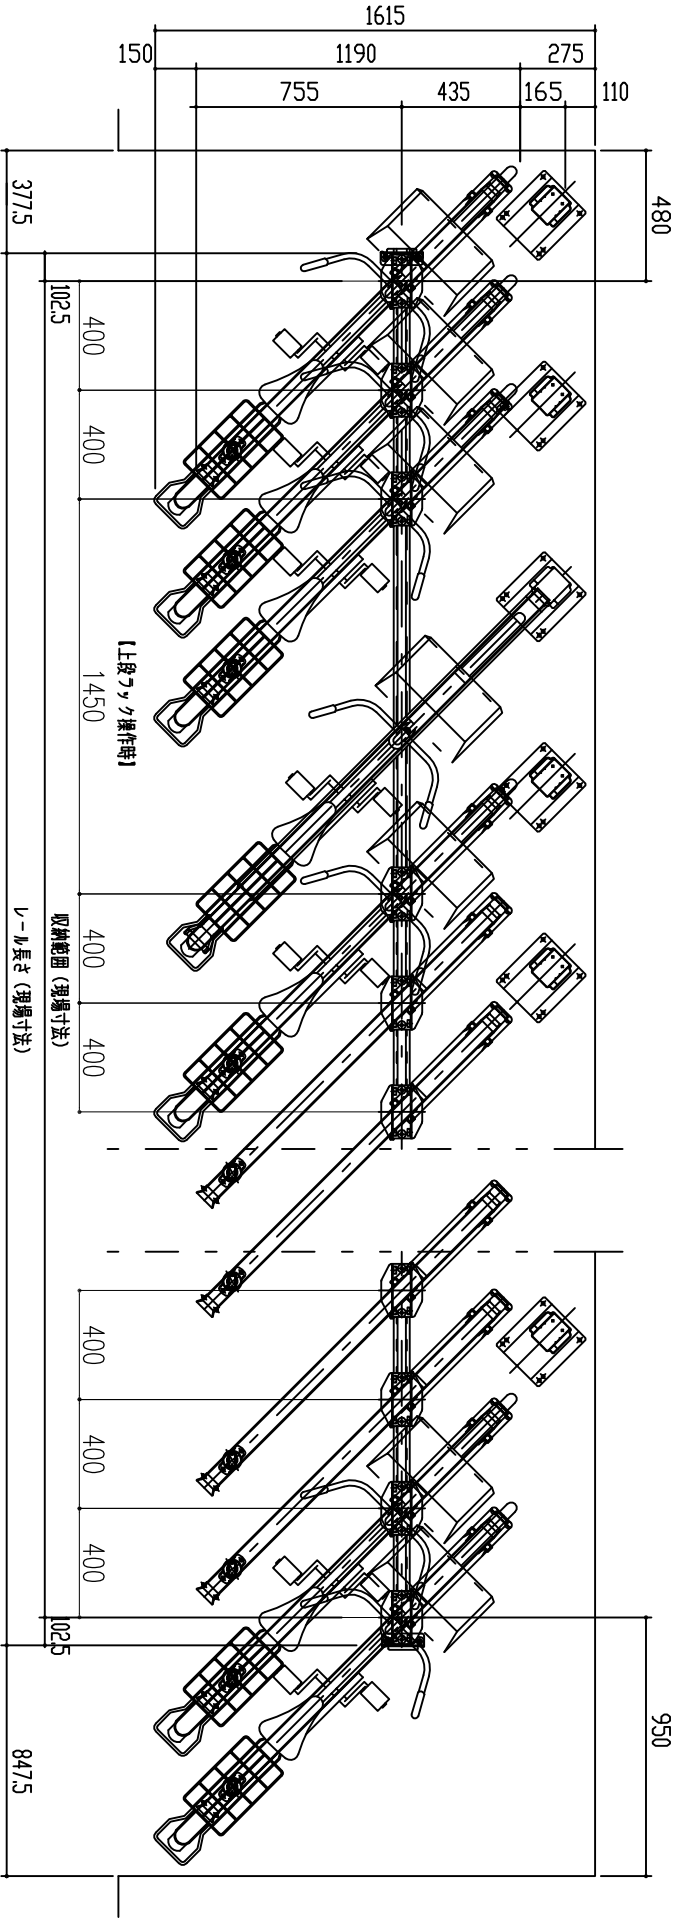

下段平面図 S = 1 / 2.0

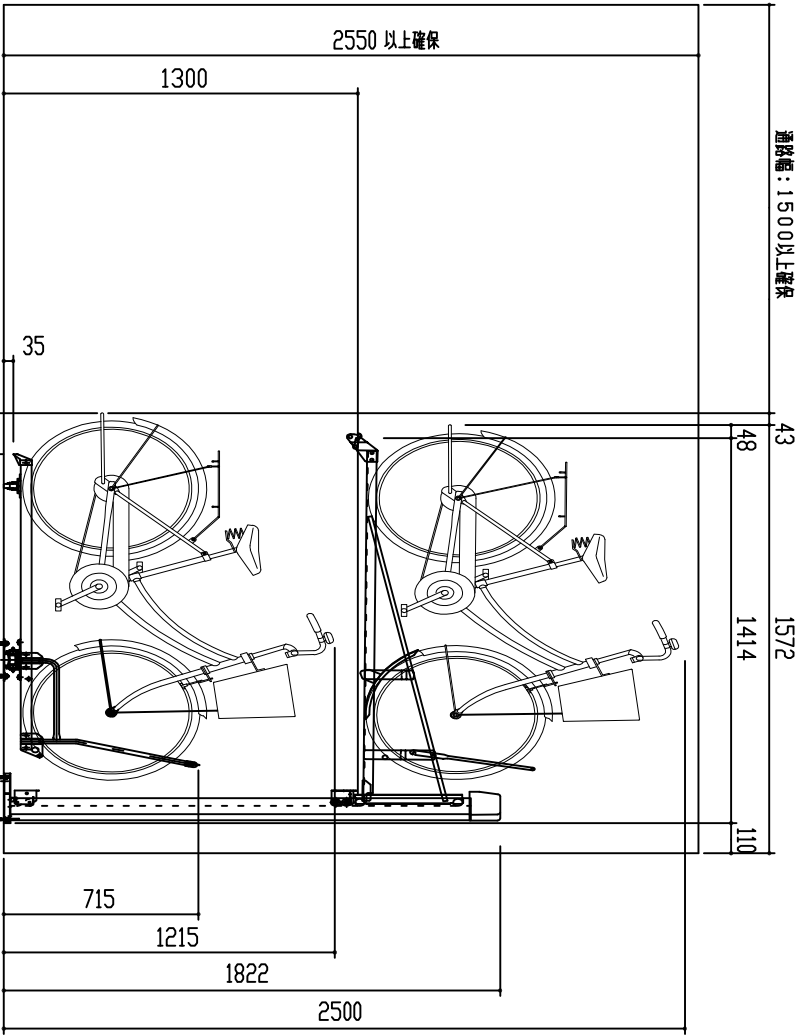

収納時 側面図 S = 1 / 2.0

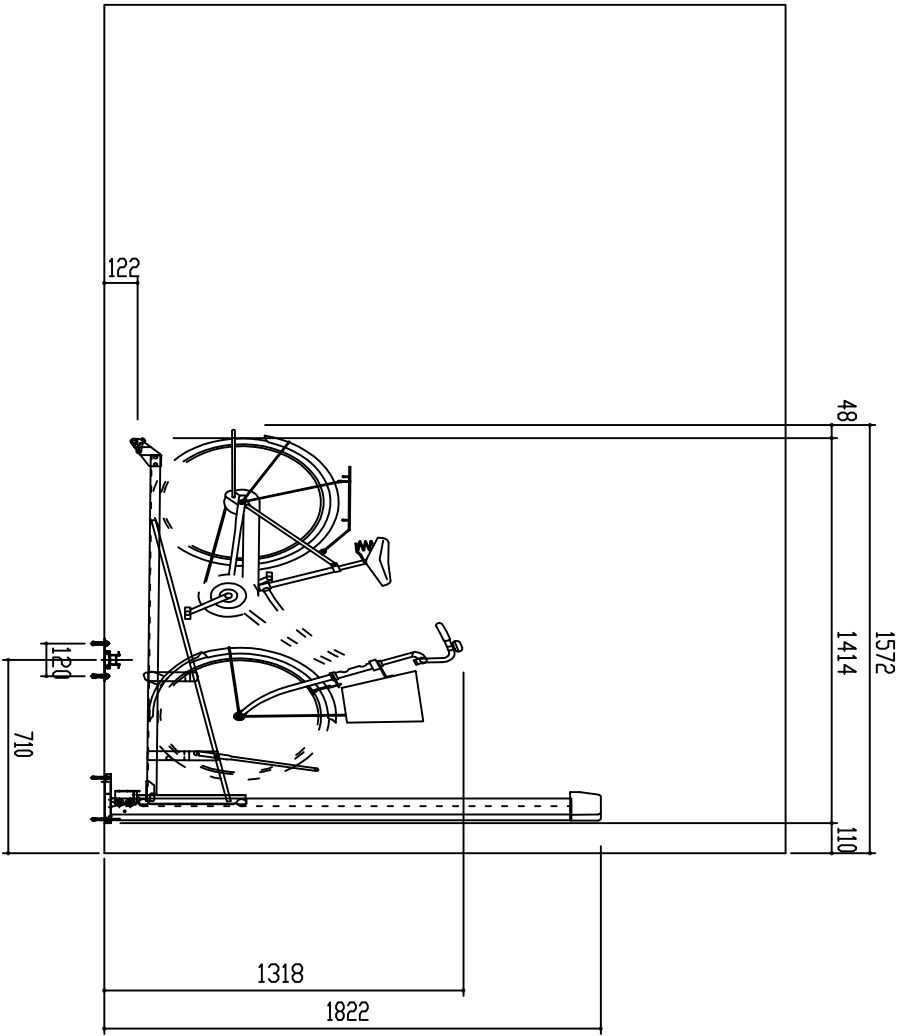

上段操作時 側面図 S = 1 / 2.0

										設計		工 事 名		単位 m	縮尺 1/20	作図月日 2019-04-01	御 確 認	
										施 工		品 名		45AKY0型下段CCR-FF型		担当	製図	年 月 日
										材		仕 上		立断面		個 所		
										質		上		鋼 鋁 商 事 株 式 会 社		No. 1/1		
										FILE		45AKY0+CCR-FF						