




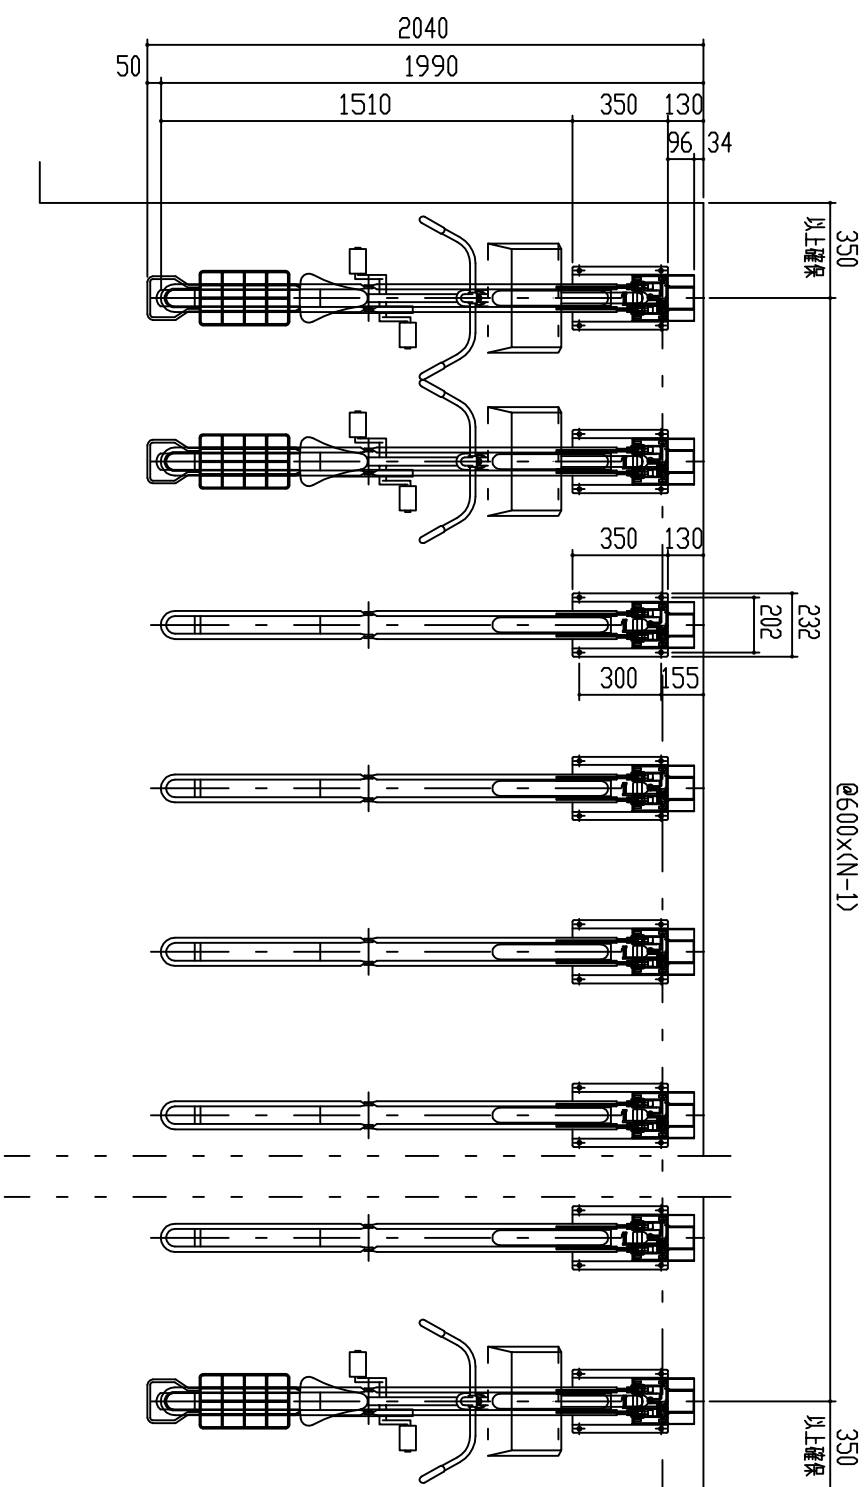


上段平面図 S=1/20

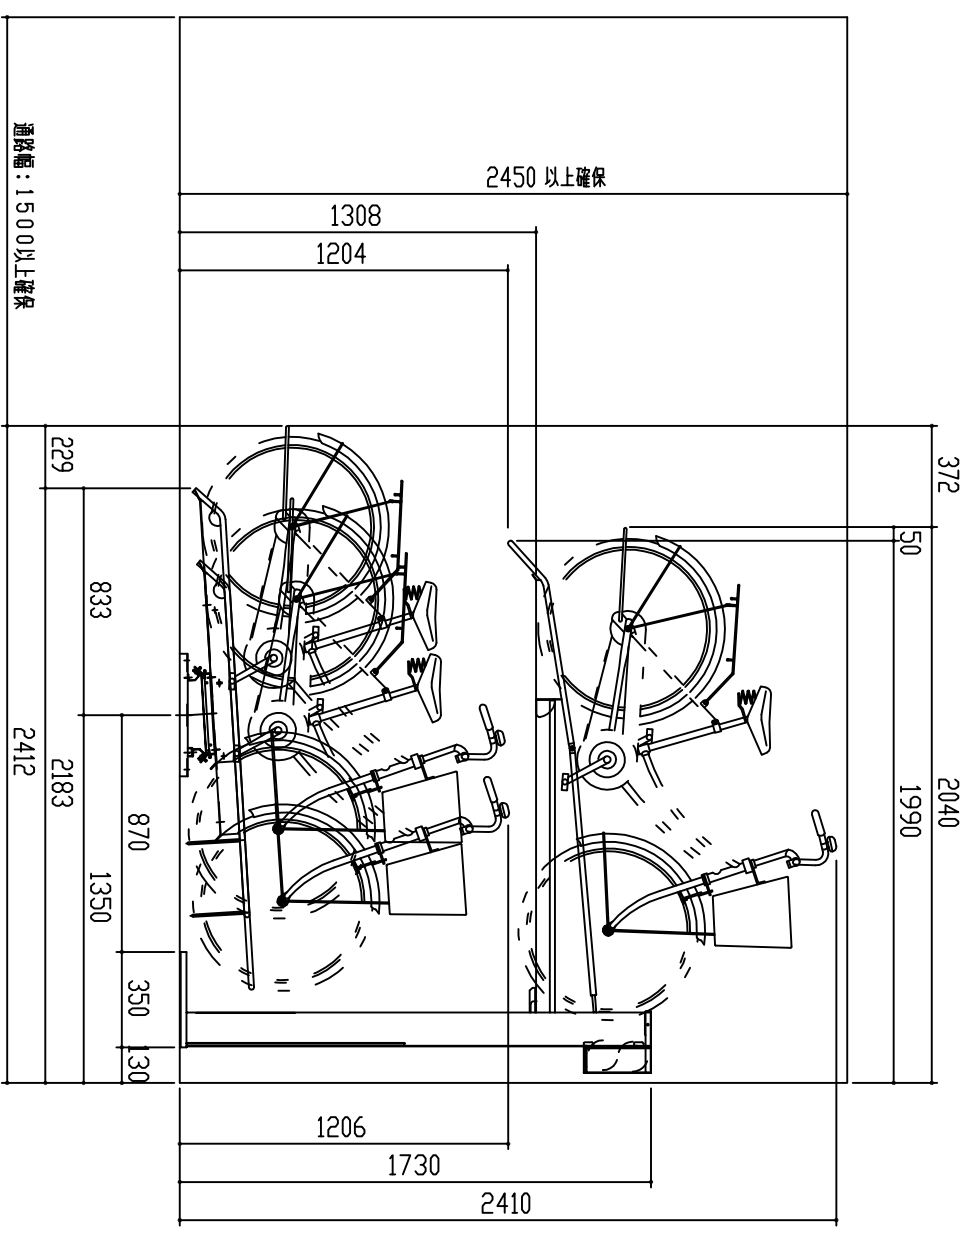

上段收納時 側面図 S = 1 / 20

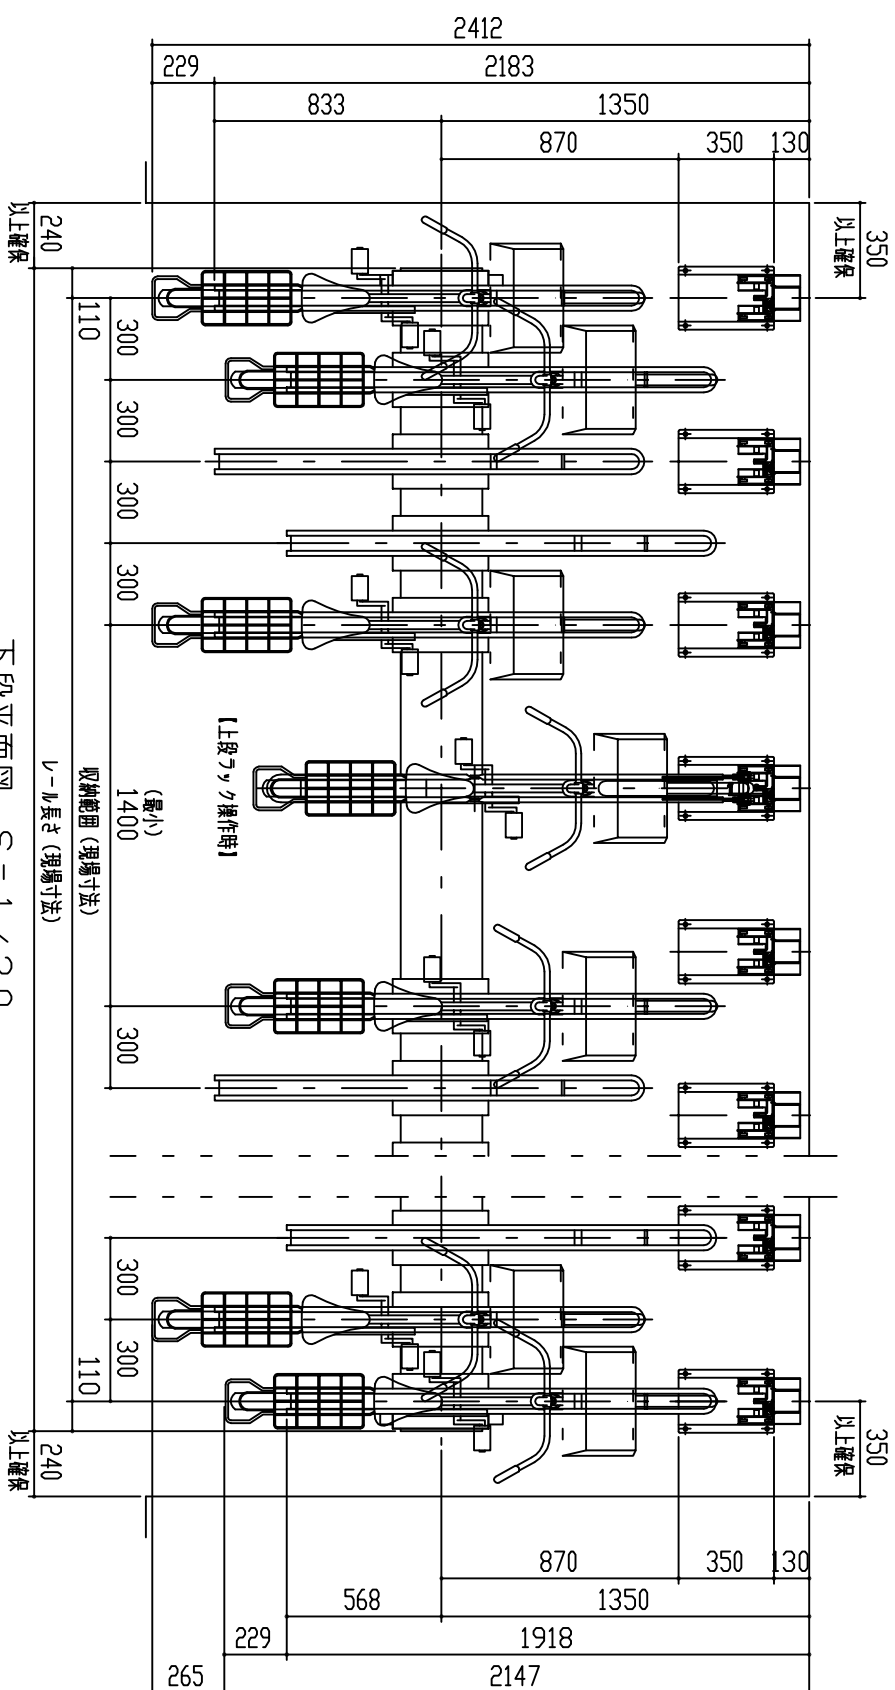

下投平面図 S=1/20

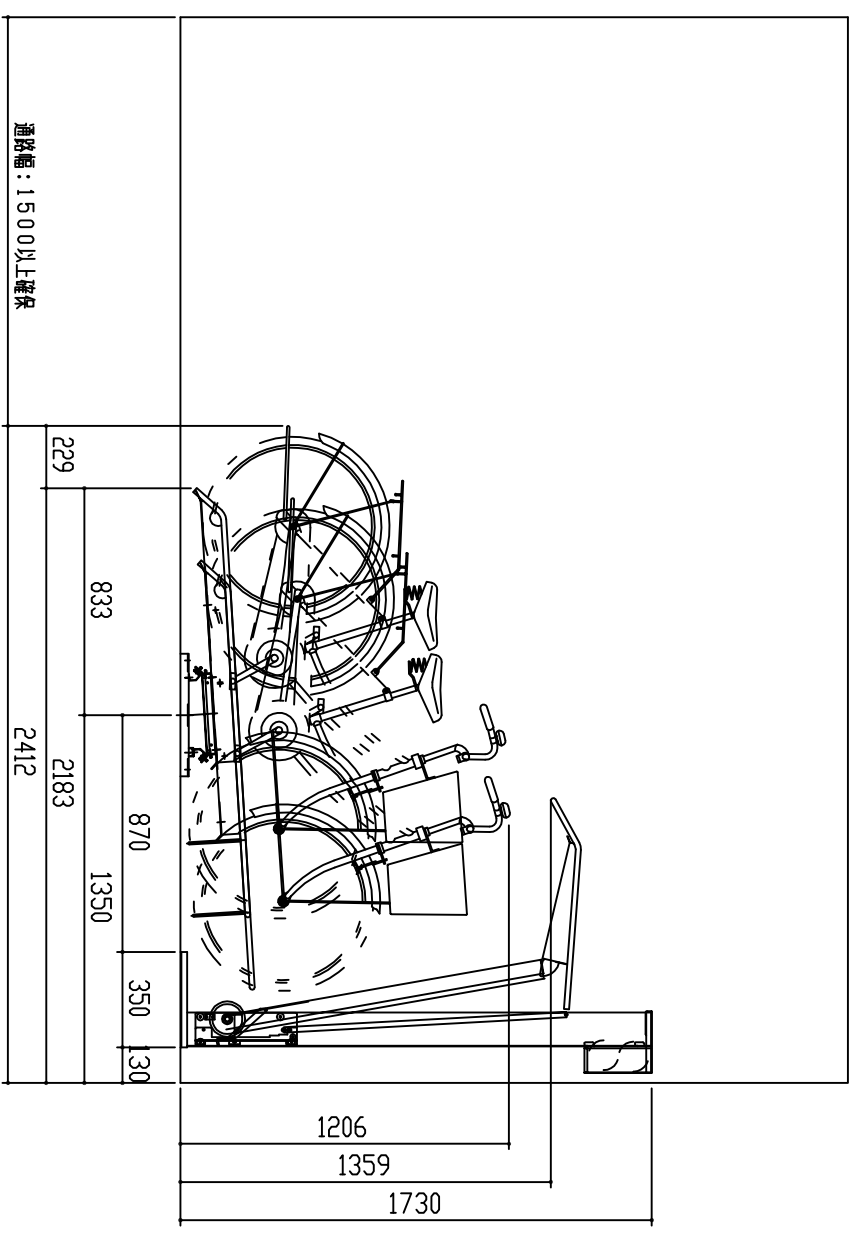

上段未収納時 側面図 S = 1 / 20

設計		殿		工事名	単位	縮尺	作図月日	御確認
施工		殿			m	1/20	2019-04-01	
材		仕		品名	旗		担当	年月日
質		上		図名	立面図		製図	
FILE	mky-ccg			鋼鉄商事株式会社				No. 1/1