




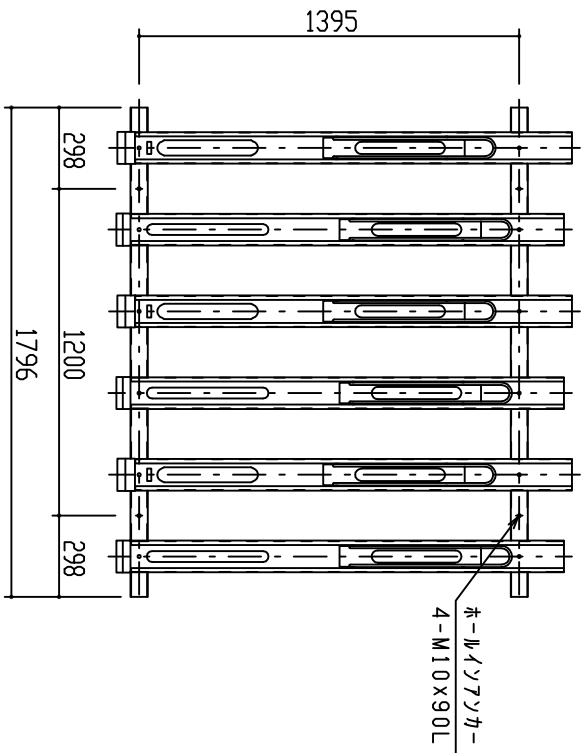


KCEB-306 平面図 S=1/20

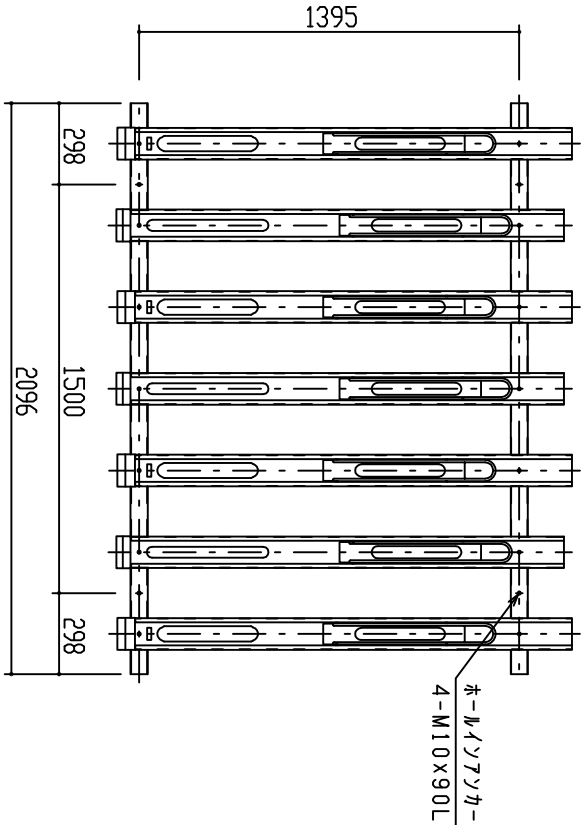


KCEB-307 平面図 S=1/20

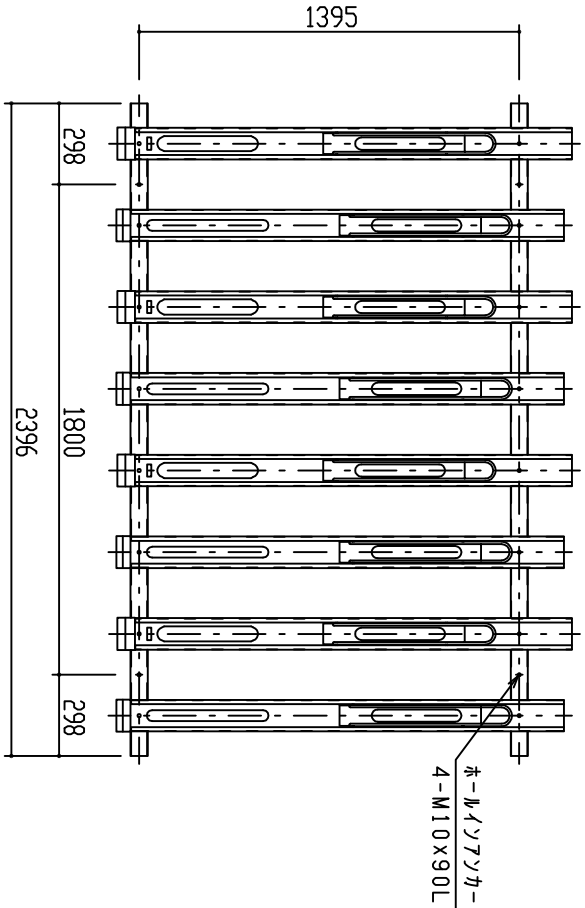


KCEB-308 平面図 S=1/20

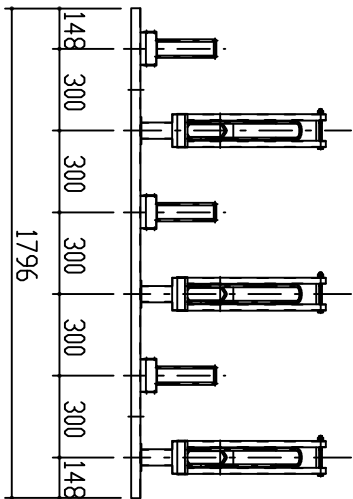


KCEB-306 正面図 S=1/20

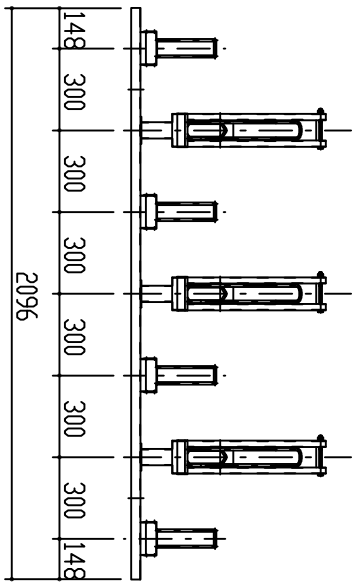


KCEB-307 正面図 S=1/20

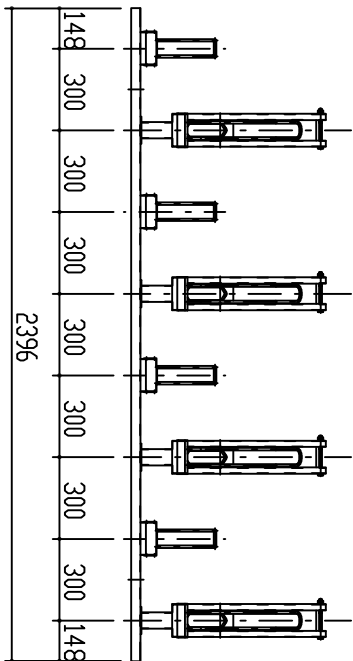


KCEB-308 正面図 S=1/20

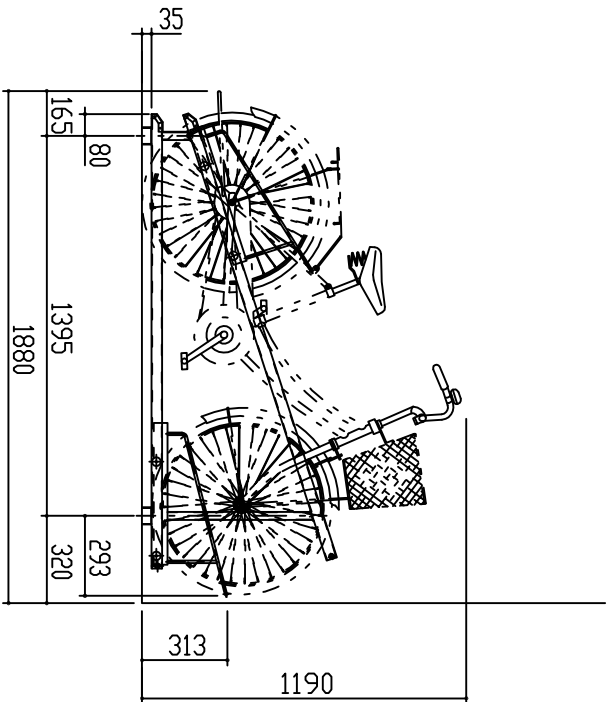

トラック側面図 S=1/20

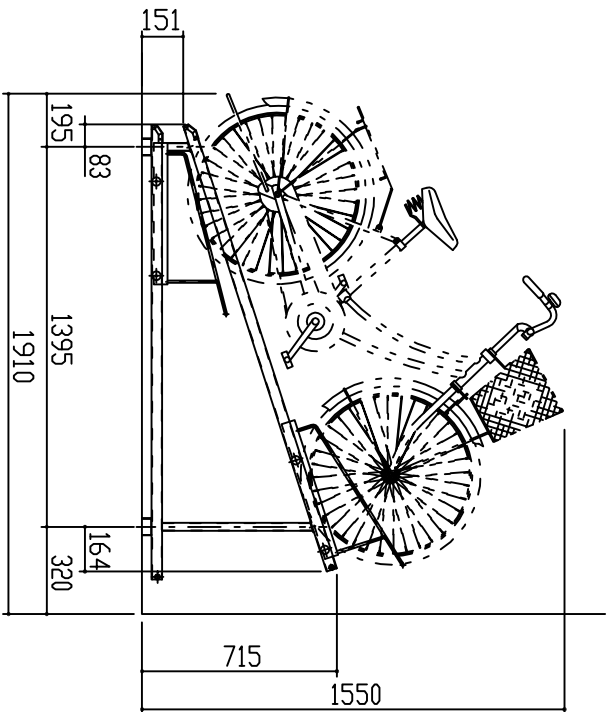

Hトラック側面図 S=1/20

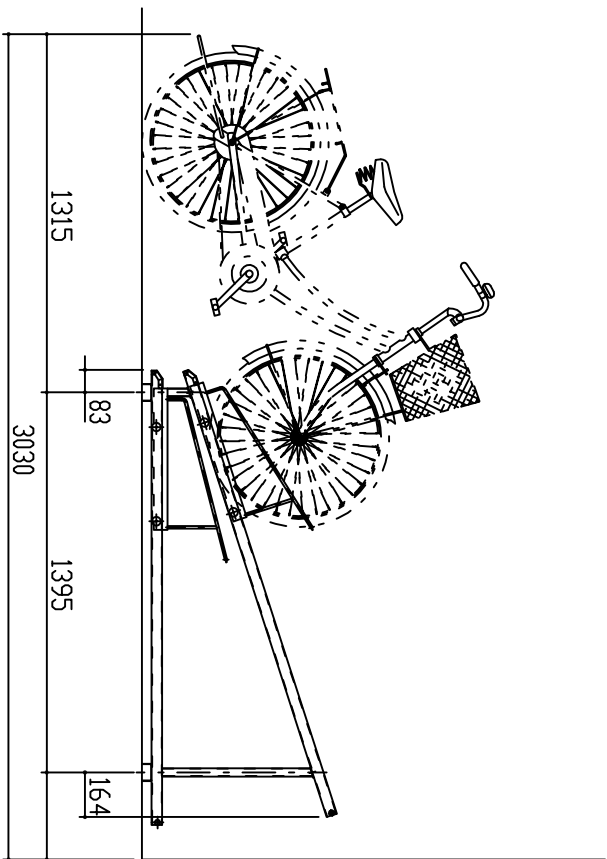

出入操作必要寸法図 S=1/20

										設計		股		工事名		単位 m m		縮尺 1/20		作図月日 2019-04-01		御 確 認			
										施工		股		品 名		KCEB型		換 図		担当		製図		年 月 日	
										材 質		仕 上		図 名		立面図						個 所		No. 1/1	
FILE										KCEB-PL		鋼 鈑 商 事 株 式 有 限 公 司													