

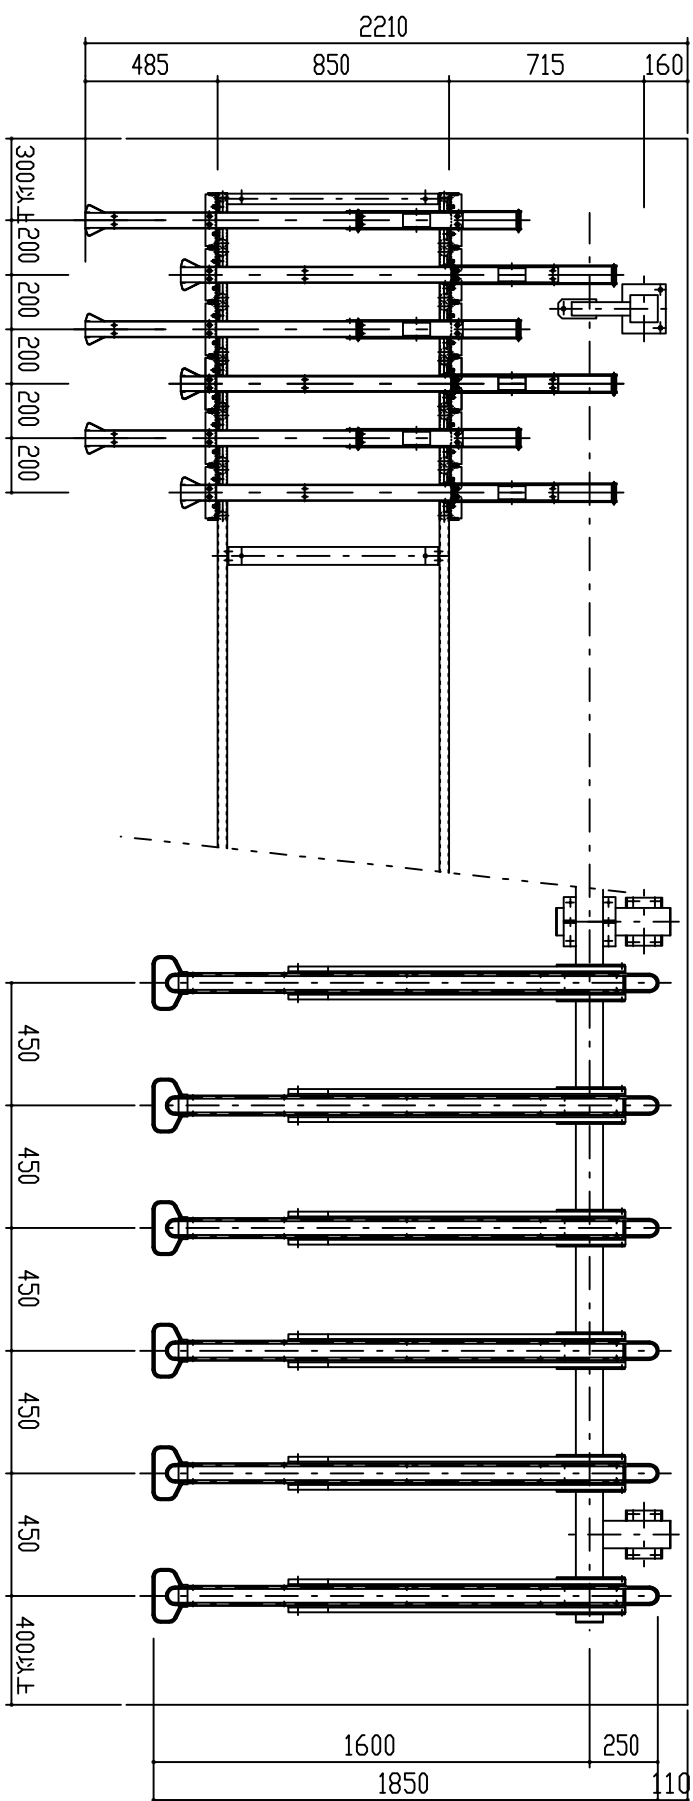


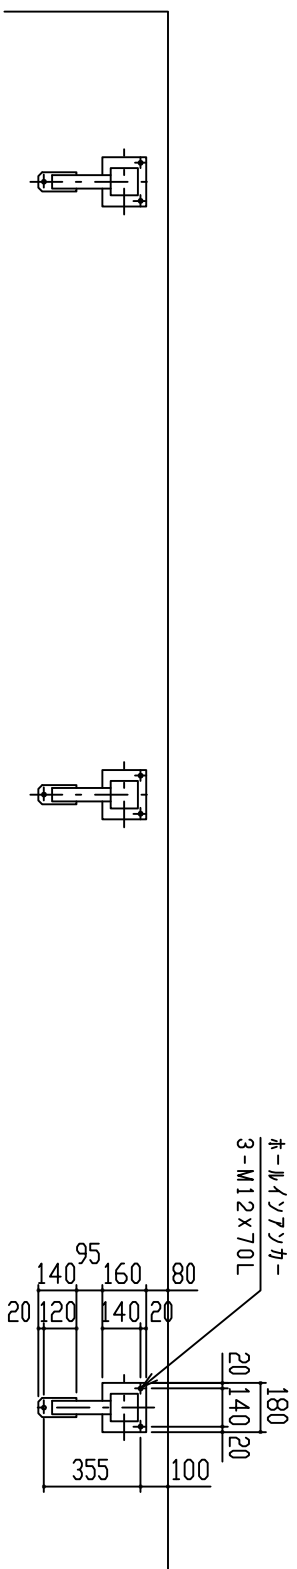

下段平面図 S = 1 / 20

上段平面図 S = 1 / 20

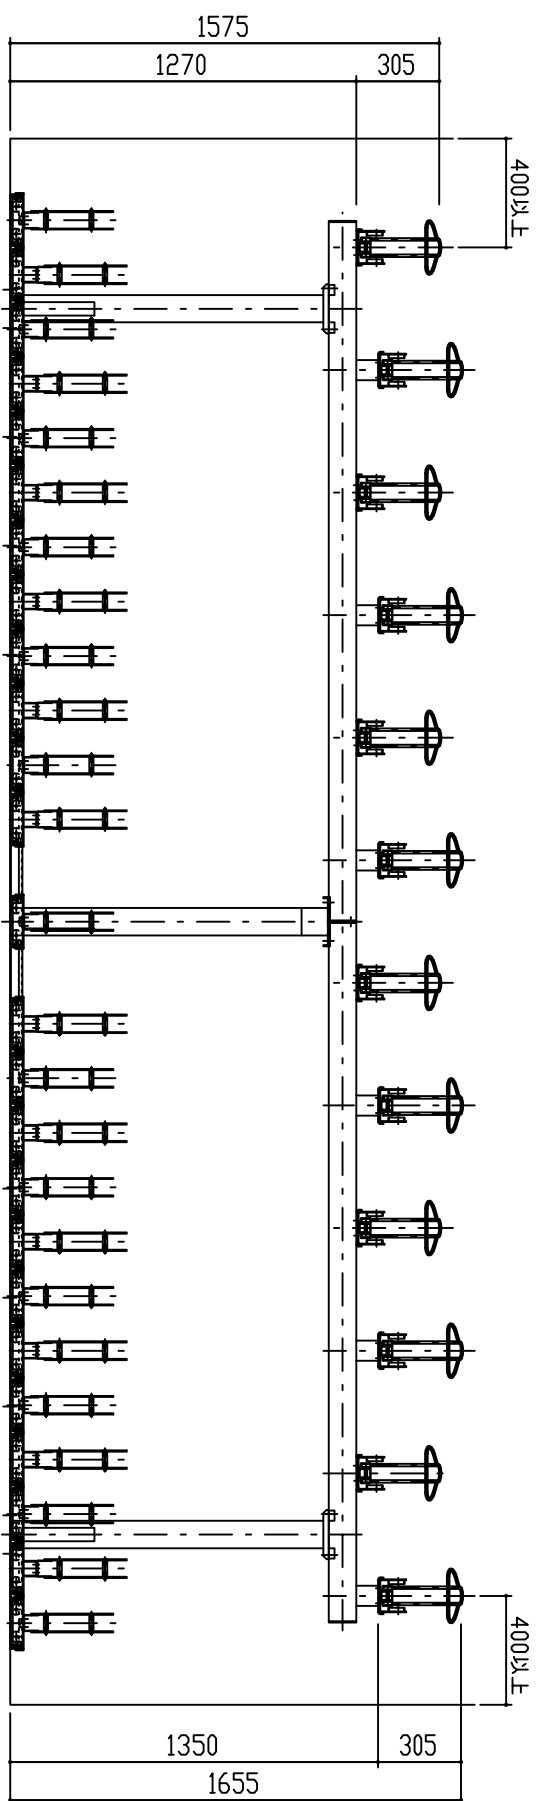

正画 図 S=1/20


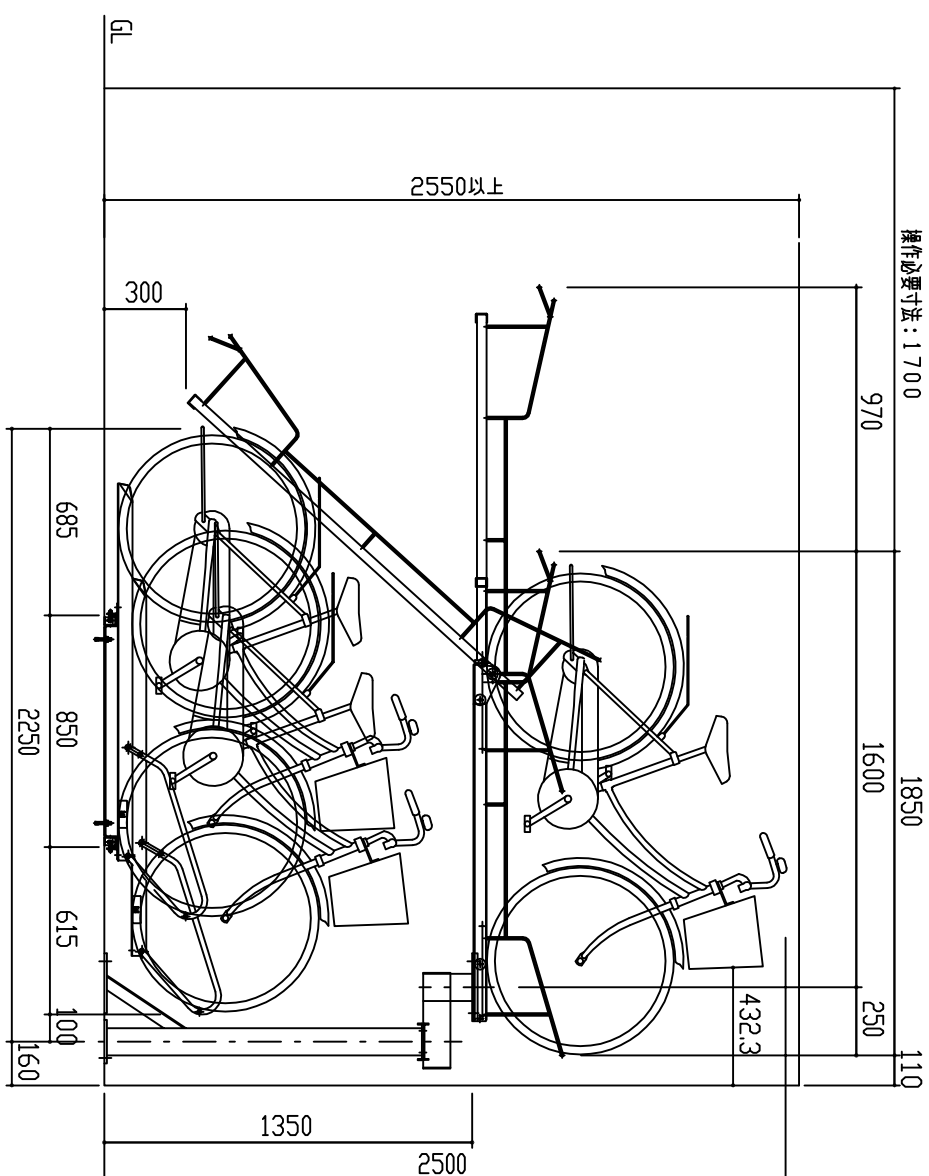


図 8-1-20 側面図

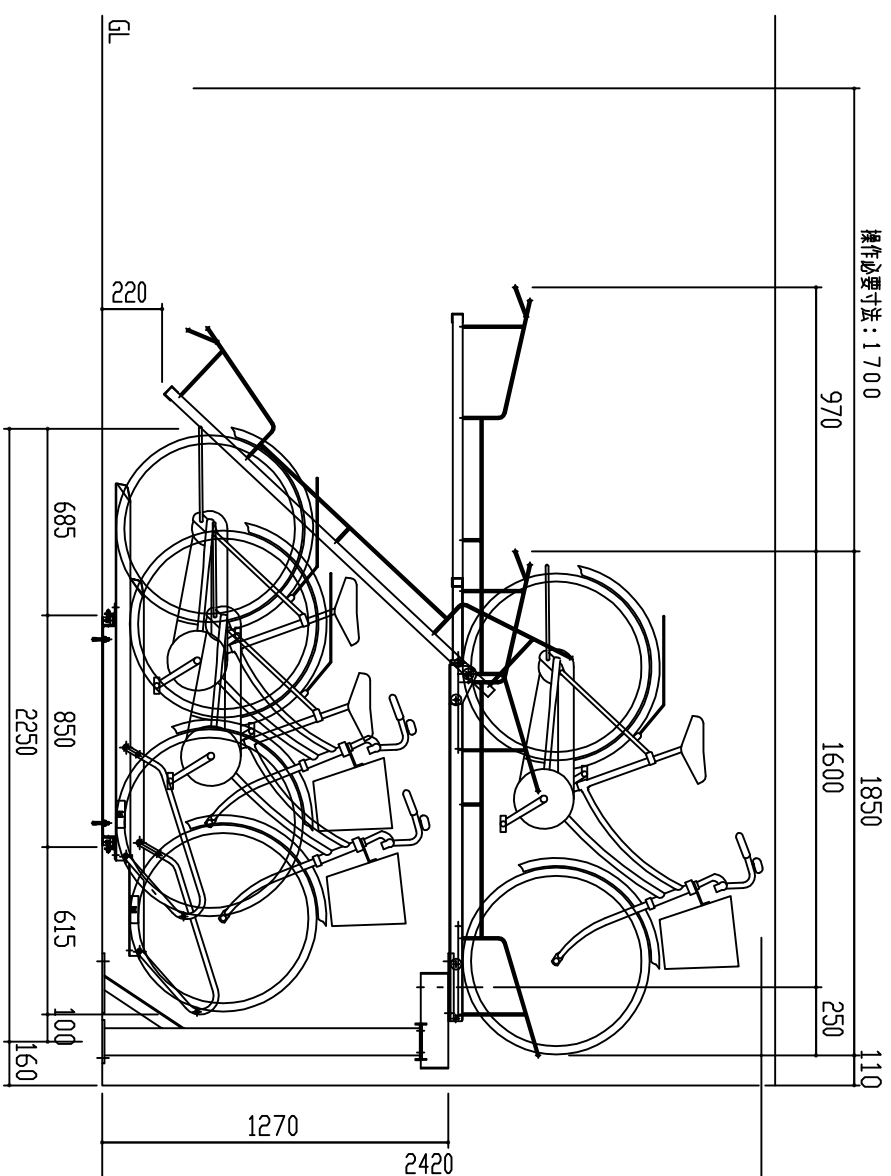

ラック側面図 S=1/20

										設計		股		工事名		単位 mm		縮尺 1/20		作図月日 2019-04-01		御確認	
										施工		股		品名 DN63型下段CCN型		族 図		担当 製図		年月日			
										材		仕		図名 立面図						No. 1/1			
										FILE		DN63-PS		鋼鉸商事株式会社									