
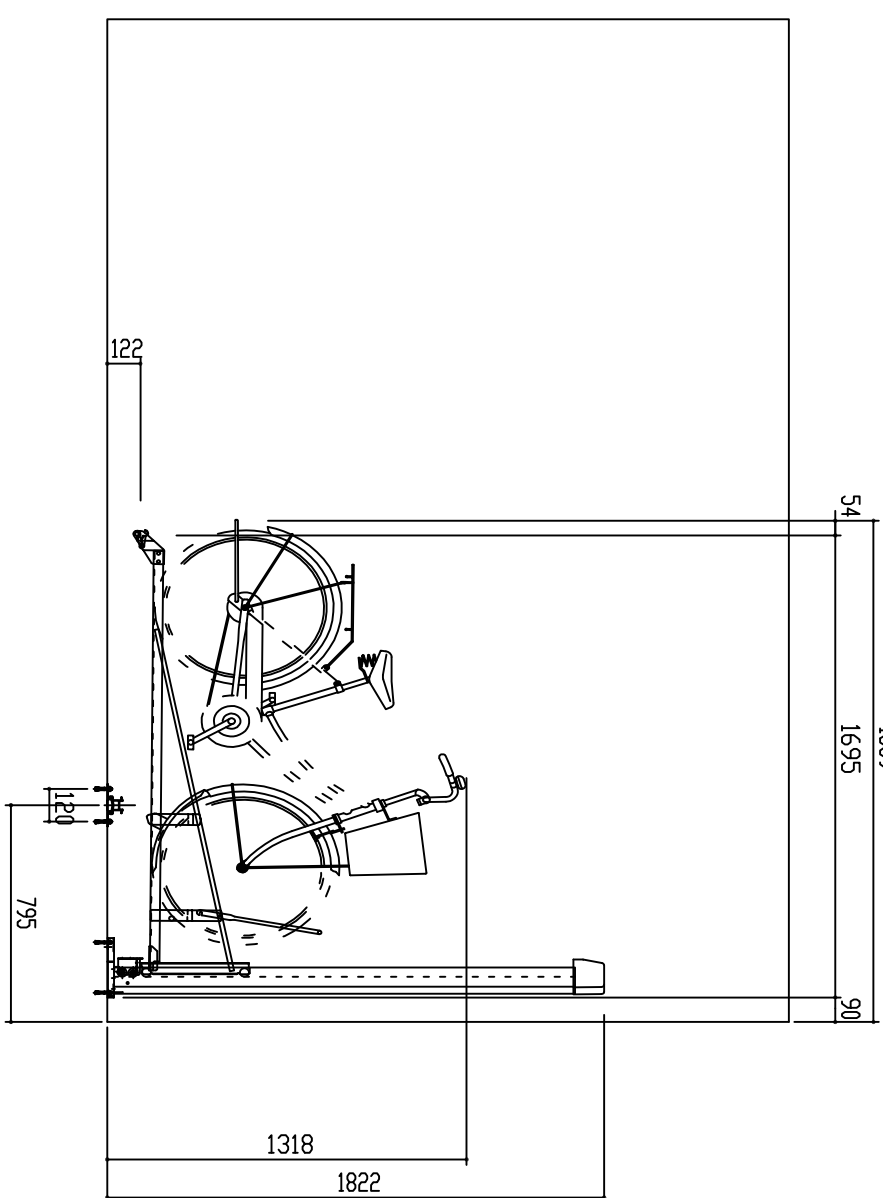
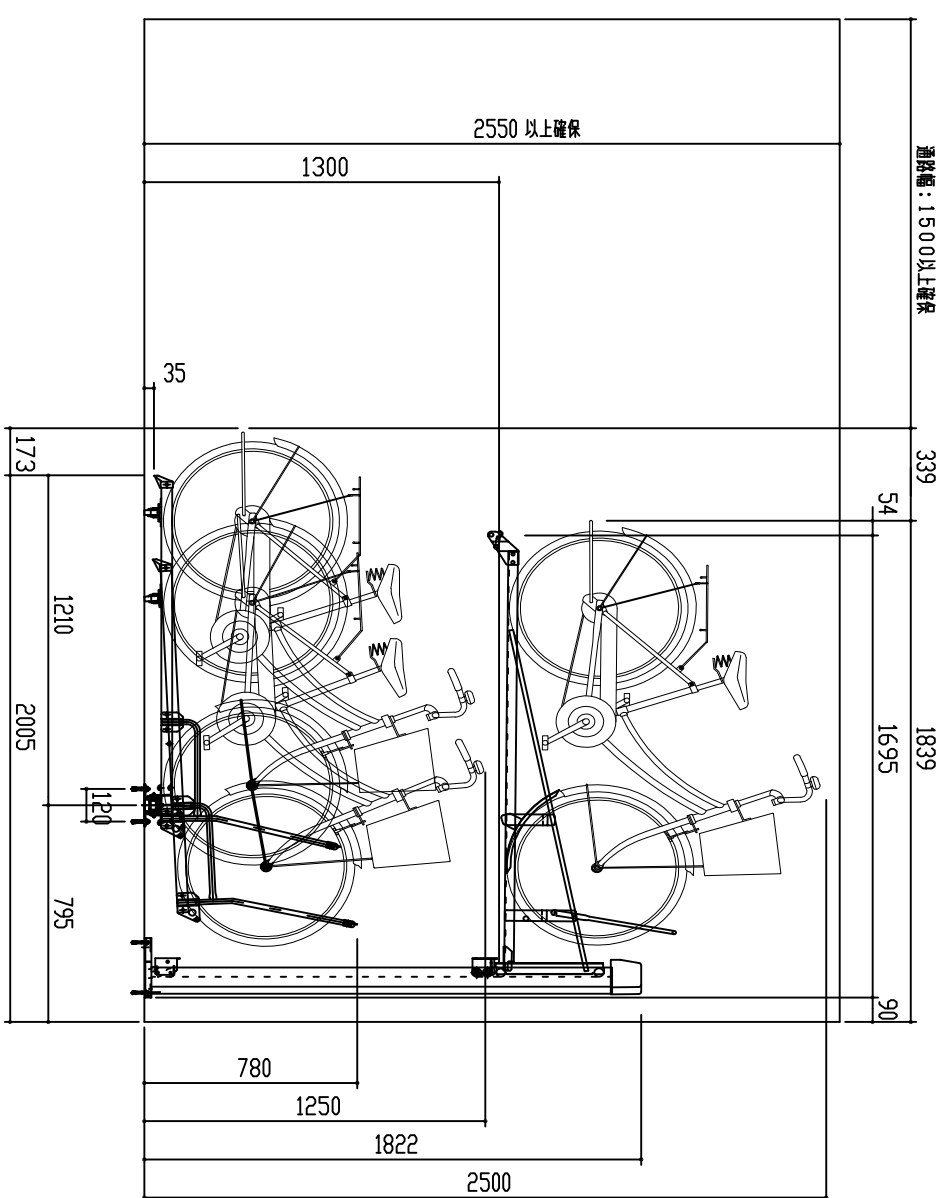
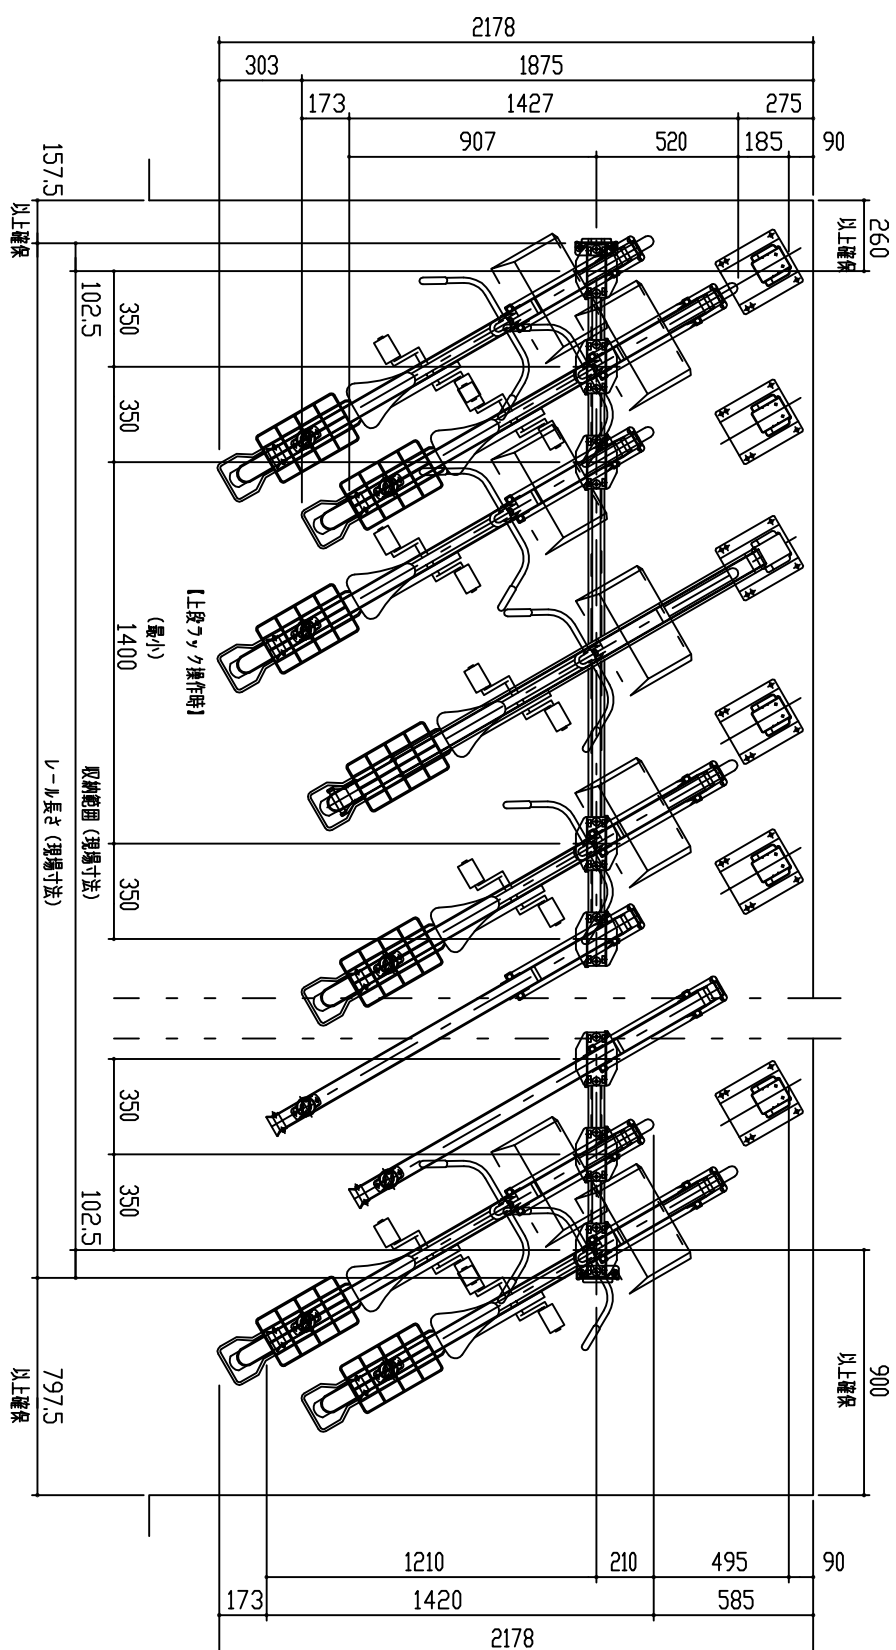


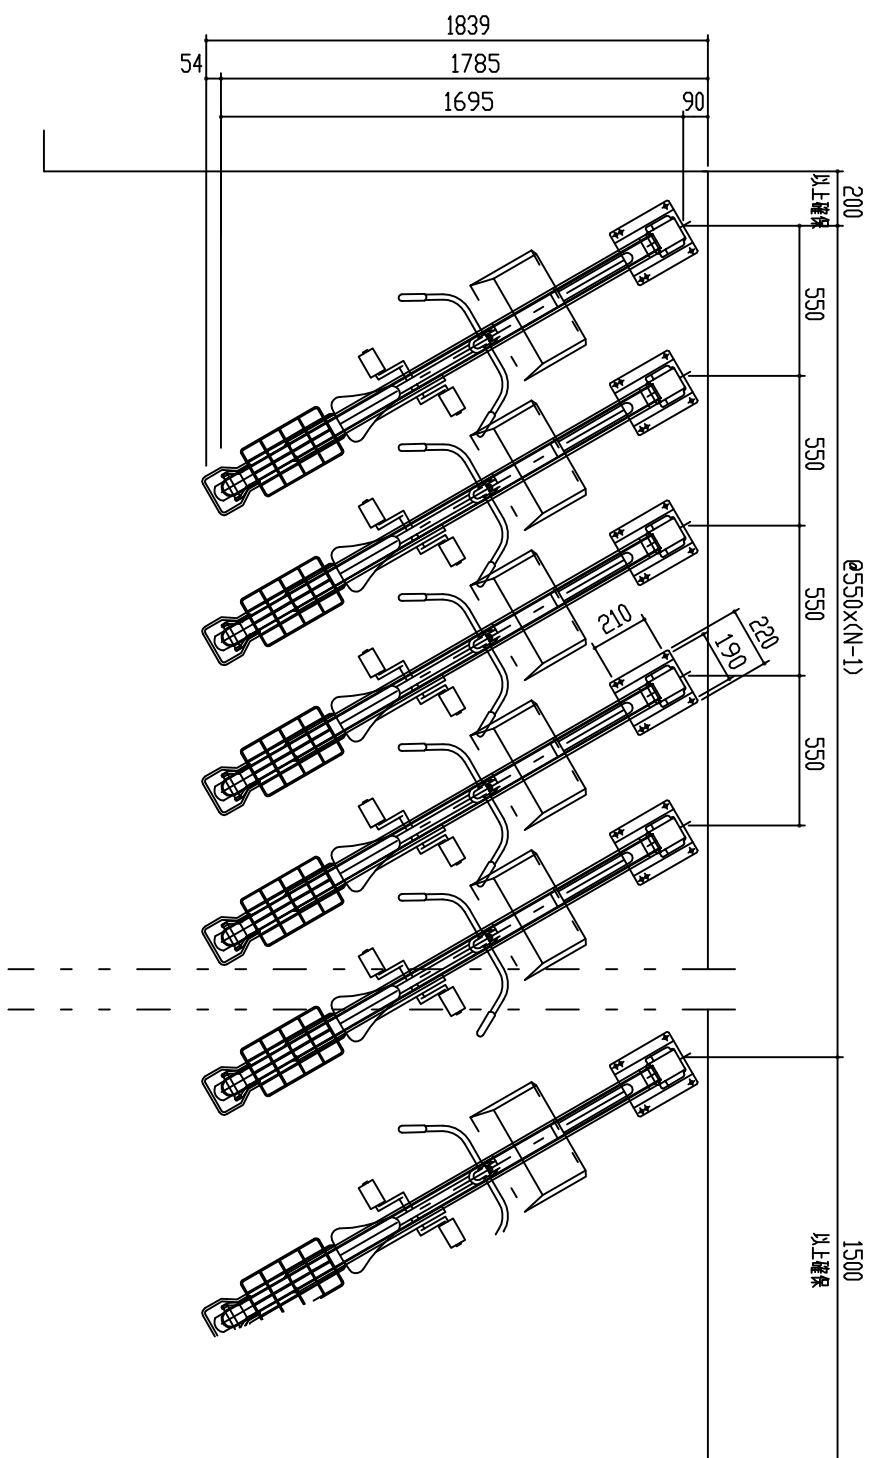

|                 |  |     |  |       |  |     |      |            |       |
|-----------------|--|-----|--|-------|--|-----|------|------------|-------|
| 設計              |  | 取   |  | 工 事 名 |  | 単位  | 縮尺   | 作図月日       | 御 確 認 |
| 施工              |  | 取   |  | 品 名   |  | m   | 1/20 | 2019-04-01 |       |
| 材 質             |  | 仕 上 |  | 図 名   |  | 換 図 |      | 相当 製図      | 年 月 日 |
|                 |  |     |  | 立断面   |  |     |      |            |       |
| 鋼 鉄 商 事 株 式 会 社 |  |     |  |       |  |     |      |            |       |
|                 |  |     |  |       |  |     |      |            | No.   |
|                 |  |     |  |       |  |     |      |            | 1/1   |