
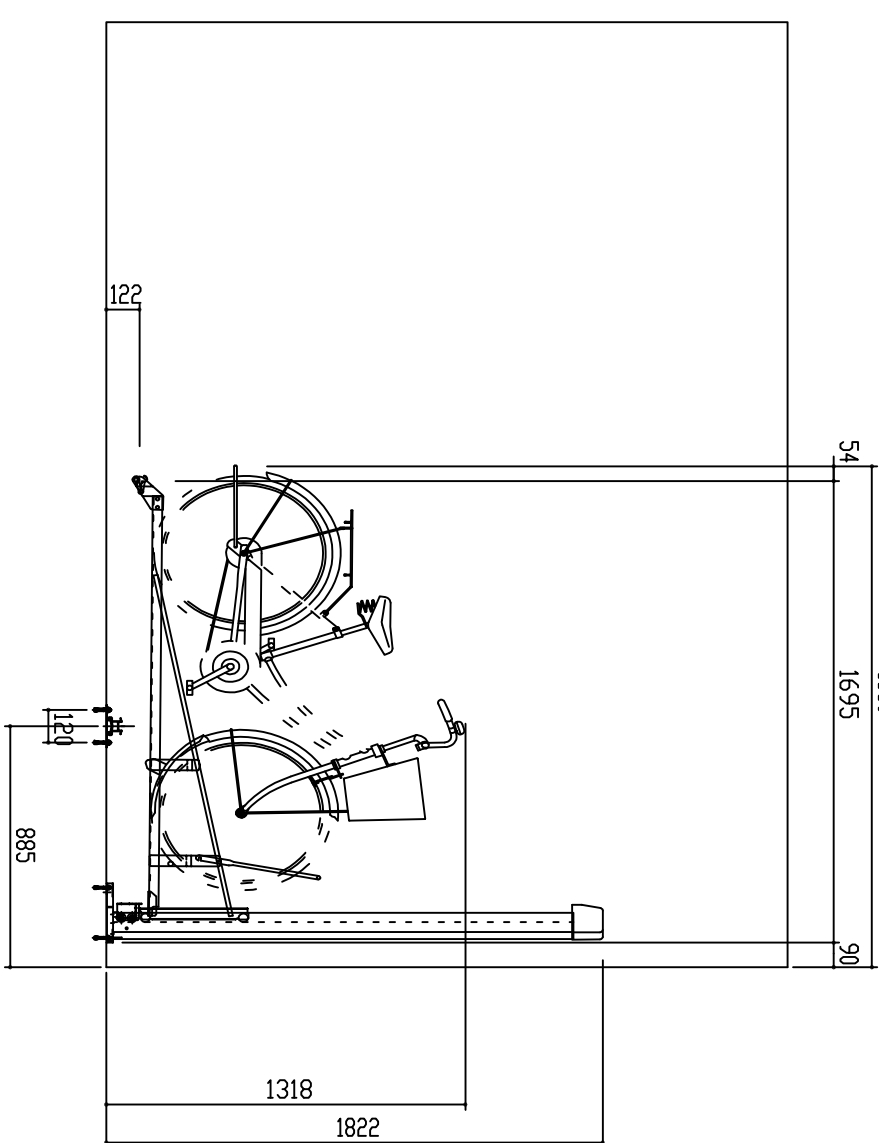
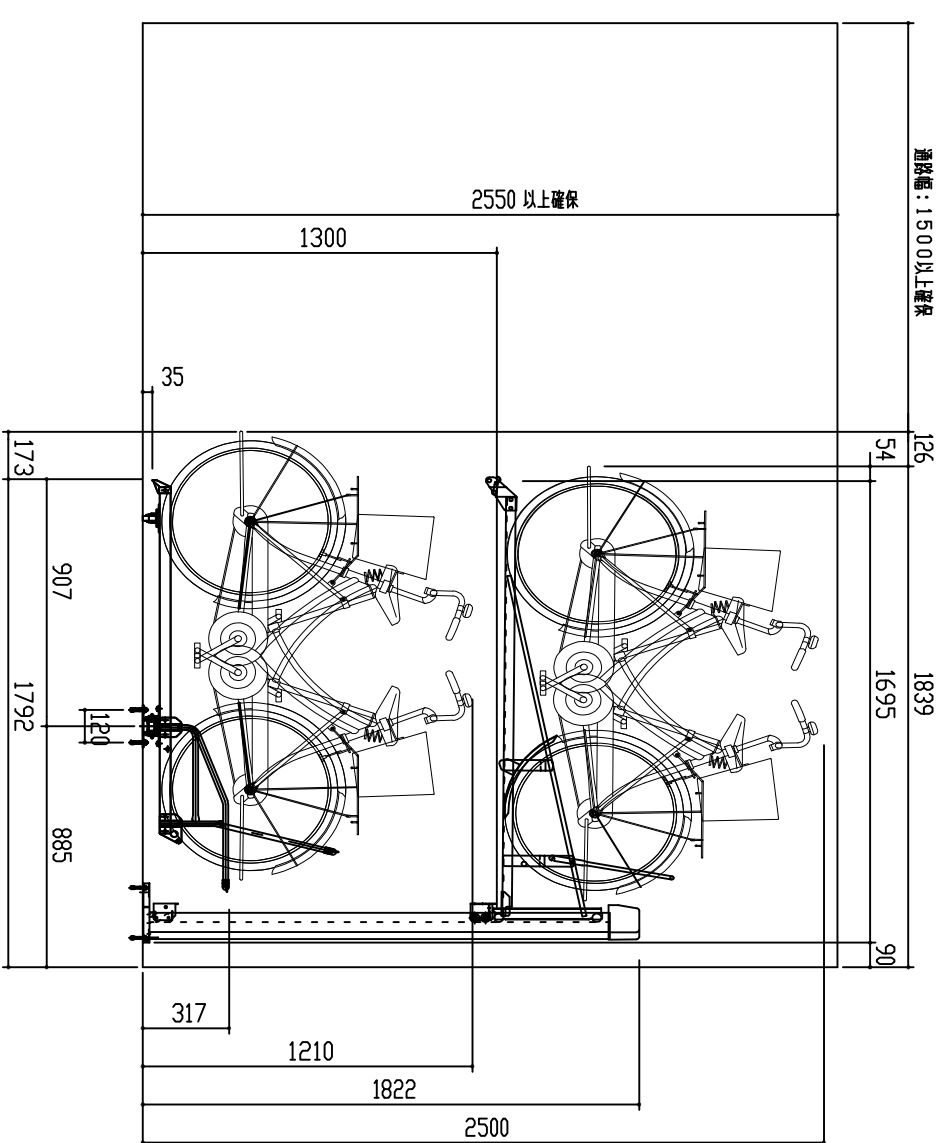
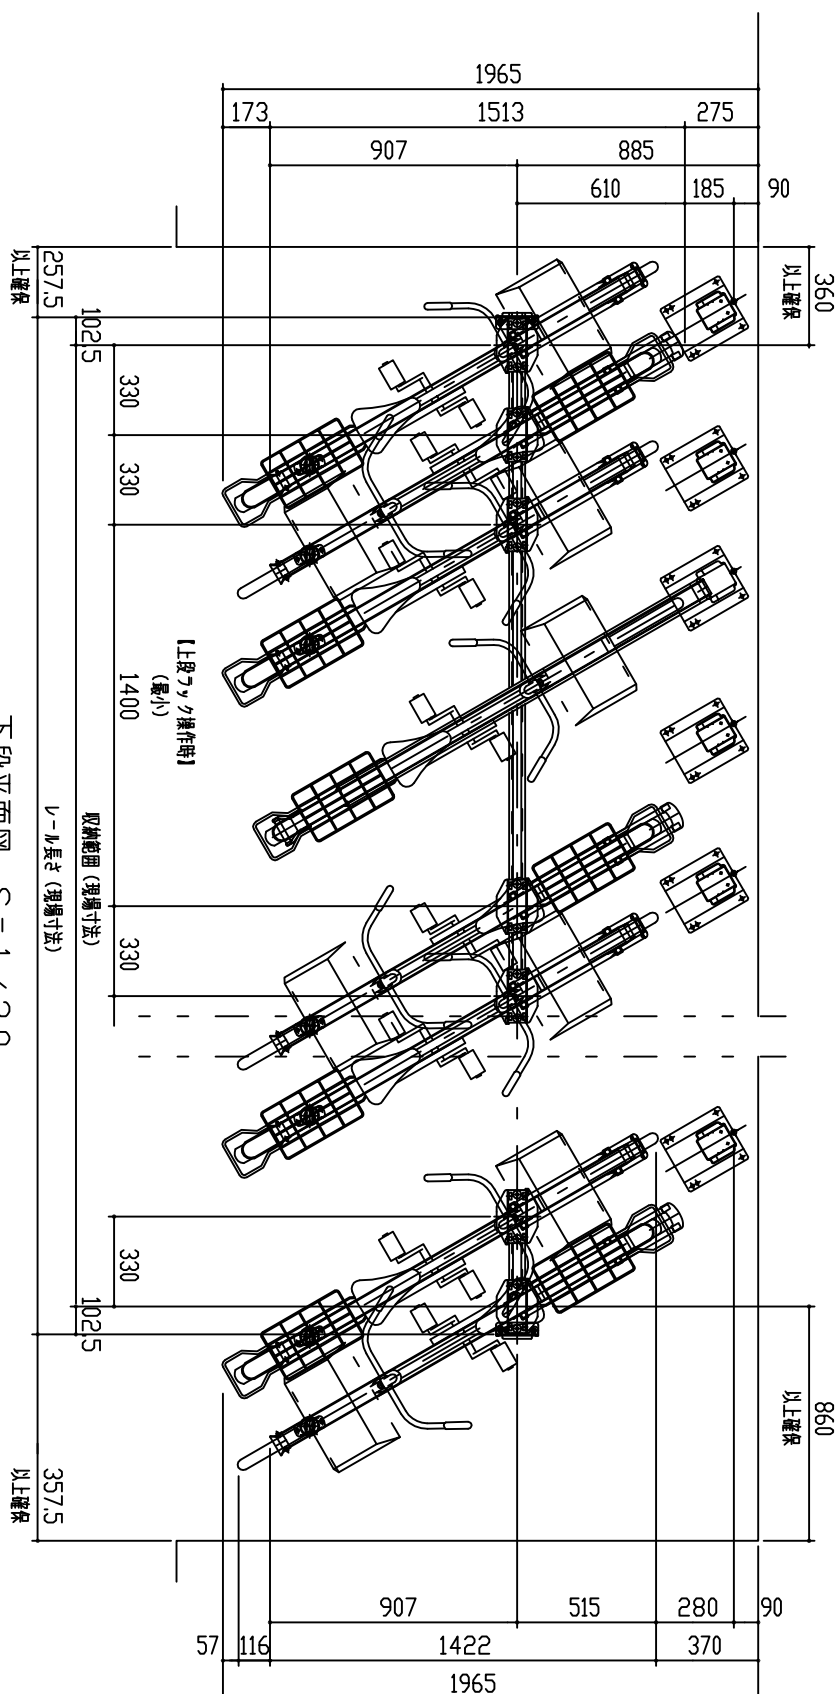


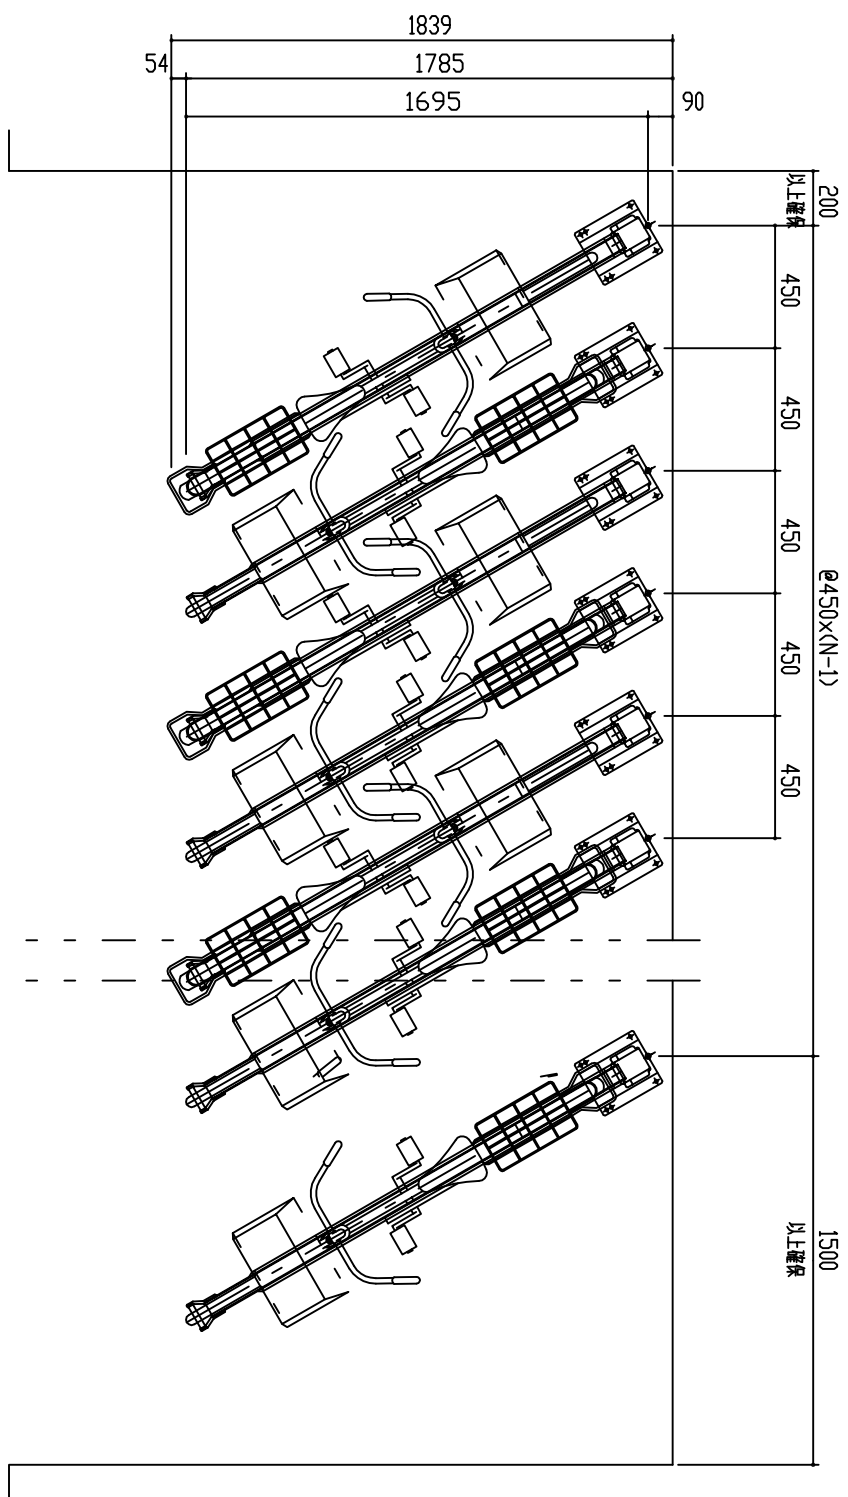

								御 確 認
	設計			工事名	単位 m m	縮尺 1/20	作図月日 2019-04-01	
	施工			品 名	AKYG-FR型下層CCR-FR型		相当	製図
	材			図 名	立面図			年 月 日
	仕							No.
	上							1/1
FILE	AKYG-FR+CCR-FR			鋼 鉄 商 事 株 式 会 社				