
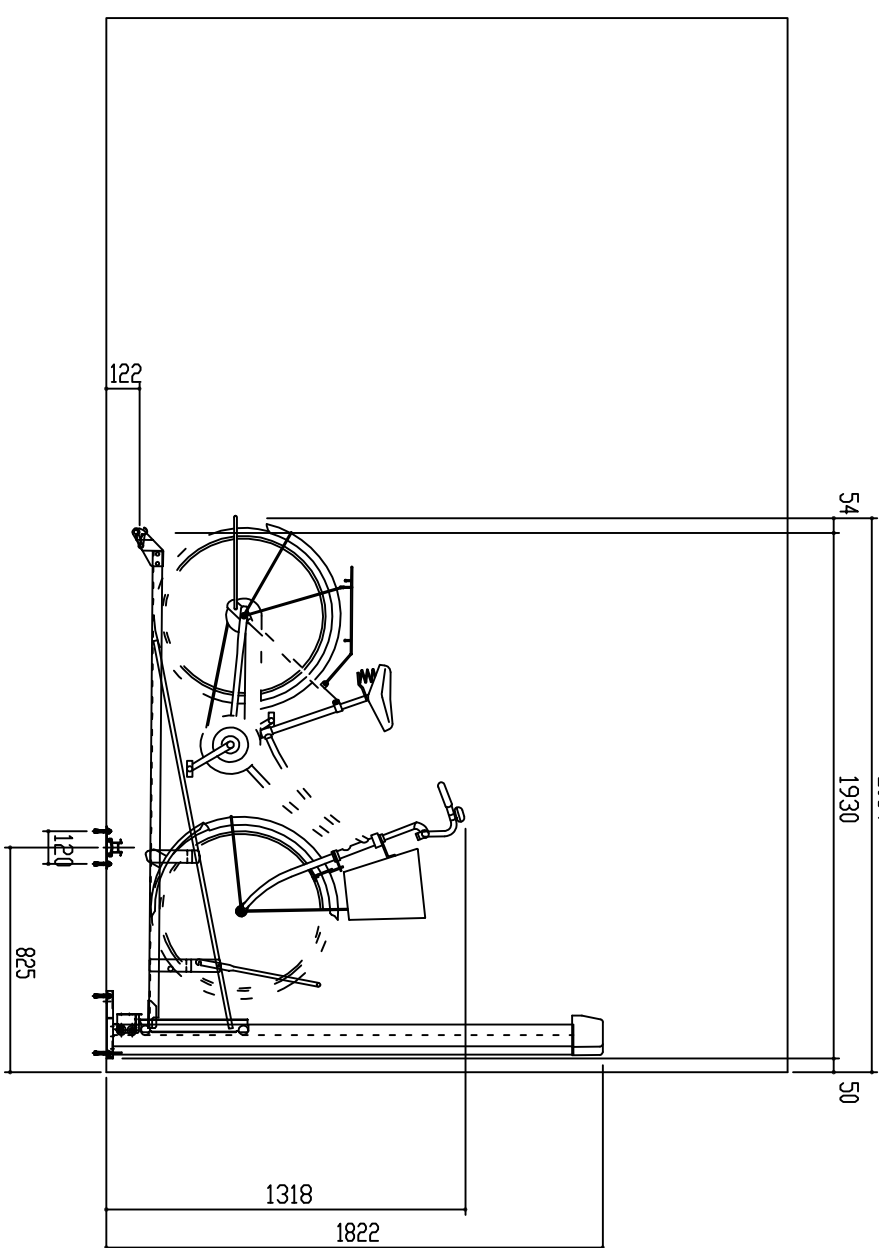
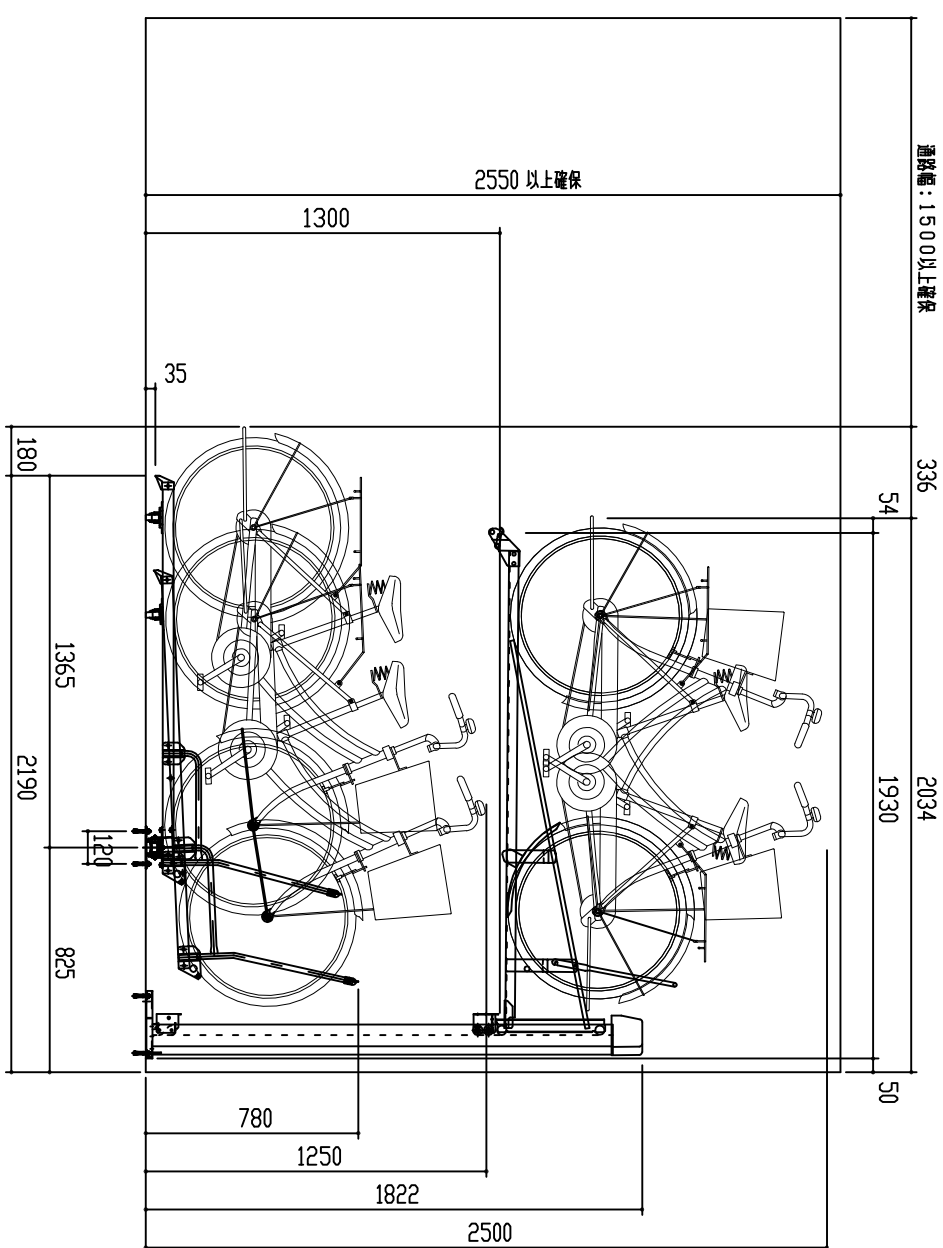
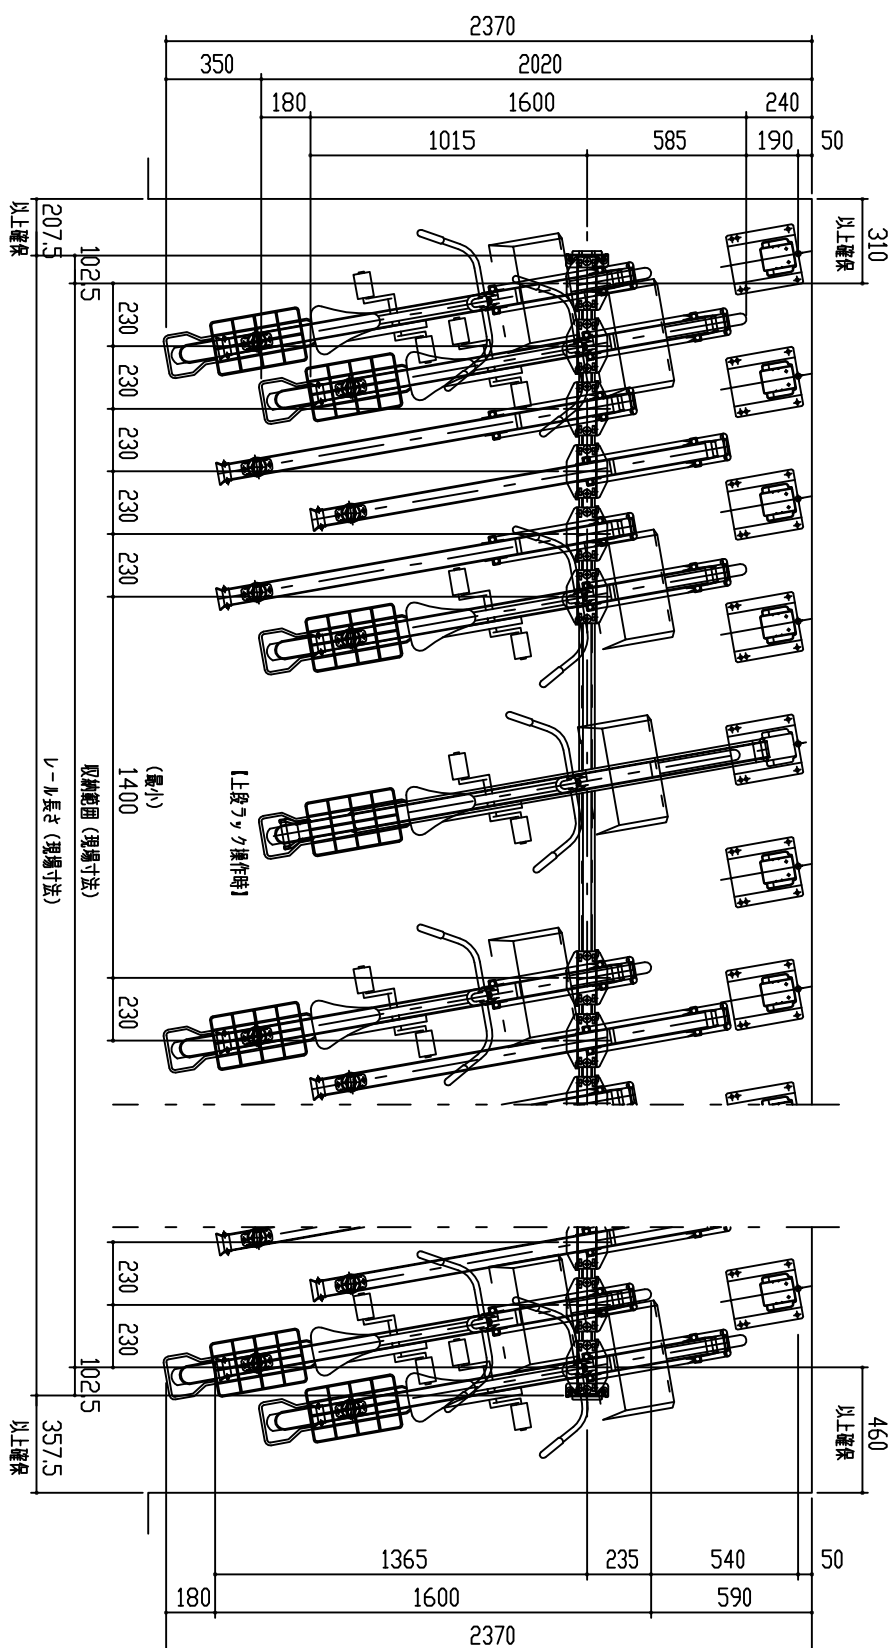


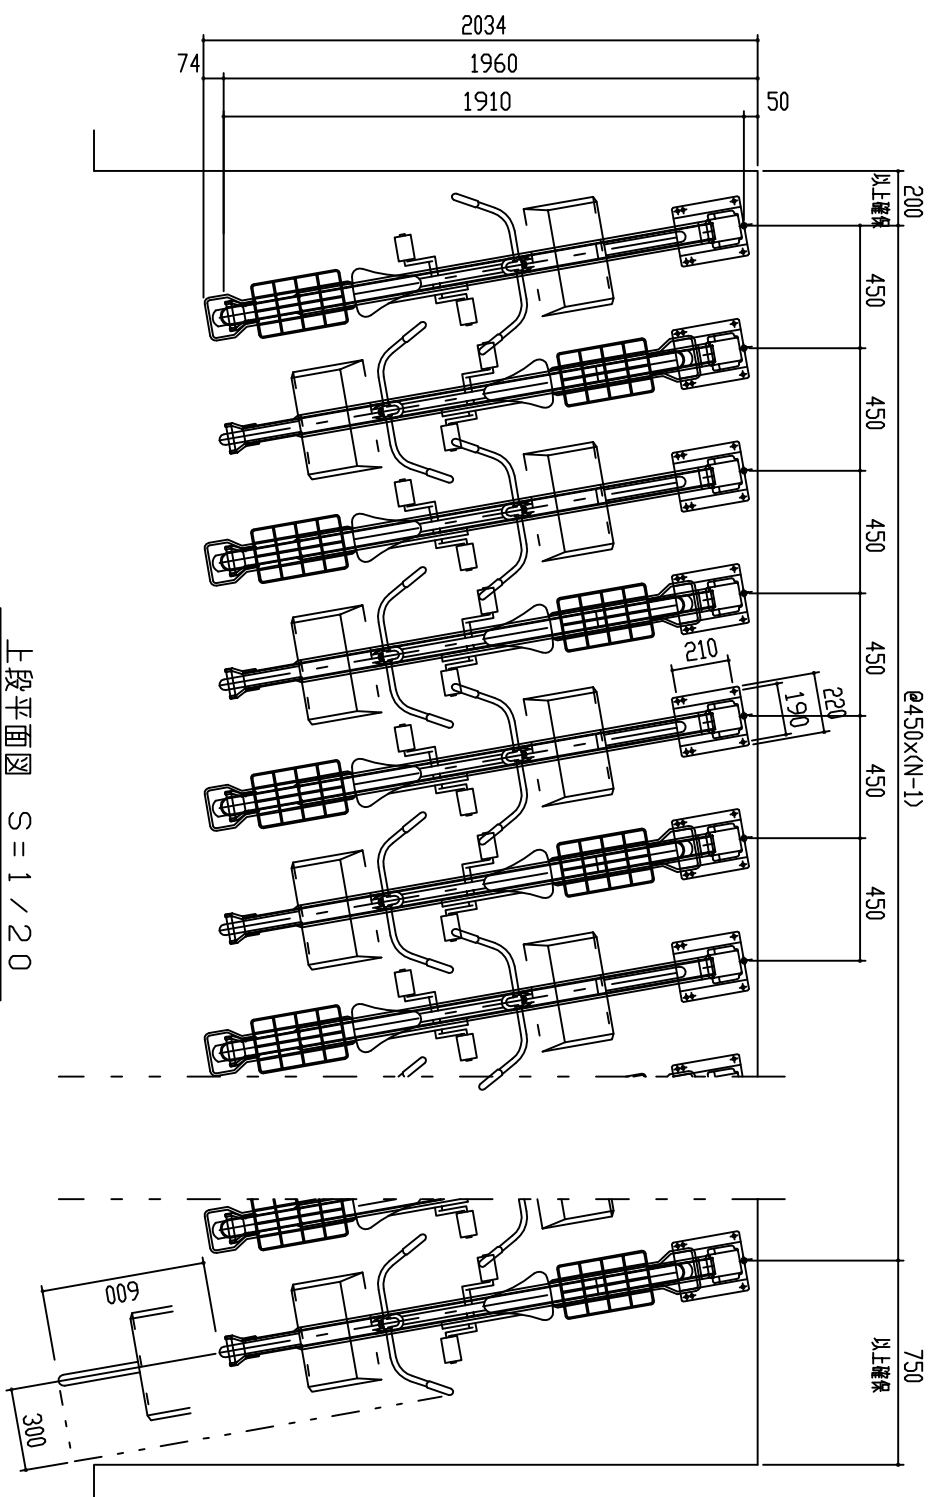

		設計		工事名		単位 m m	縮尺 1/20	作図月日 2019-04-01	御 確 認
		施工		品 名 AKYG-FR型下段COR-FF型		検 図		担当 製図	
		材		図 名 立面図					年 月 日
		仕							
FILE		AKYG-FR+COR-FF		鋼 鋁 商 事 株 式 会 社		備 所		No.	1/1
		質							