
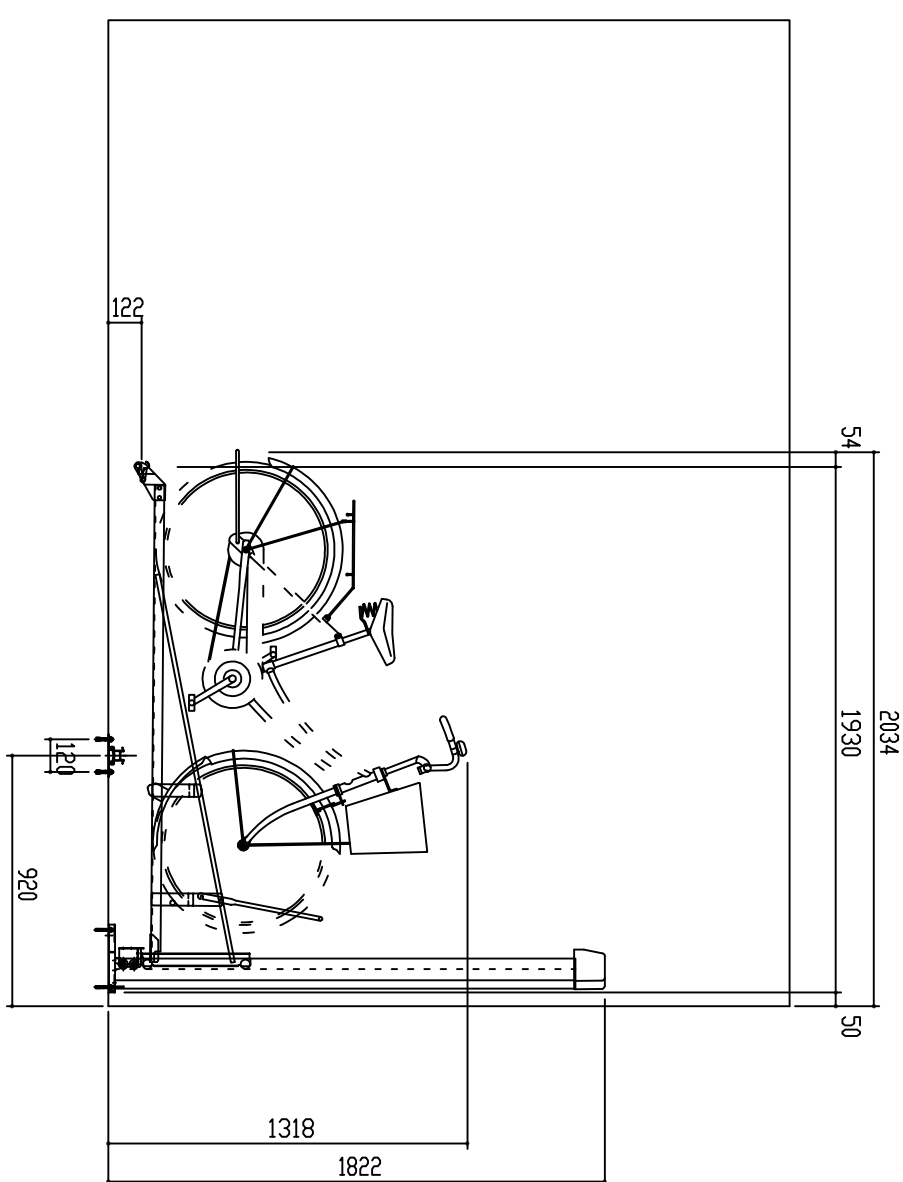
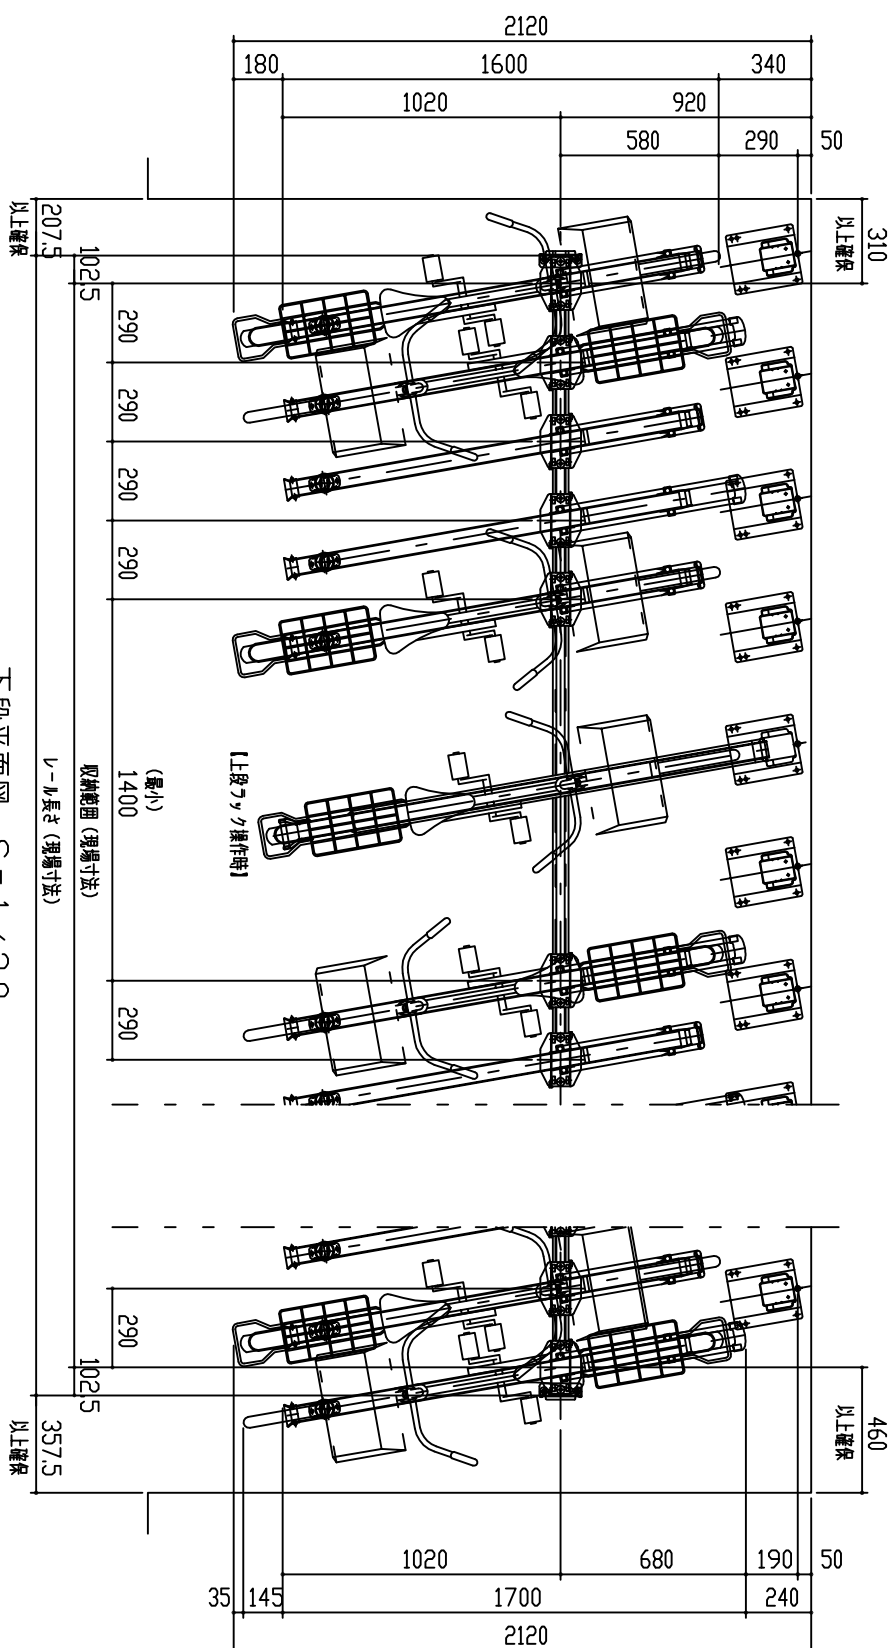
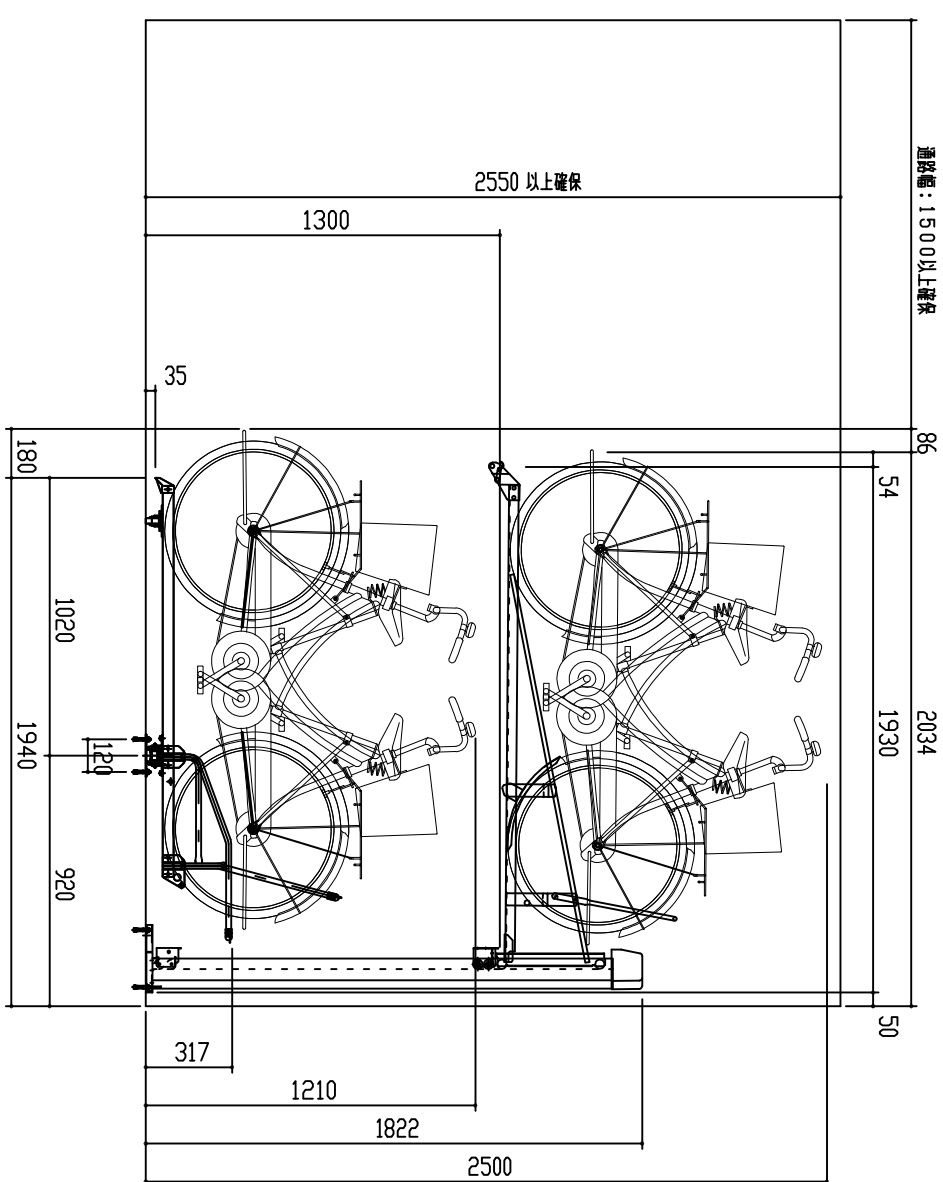


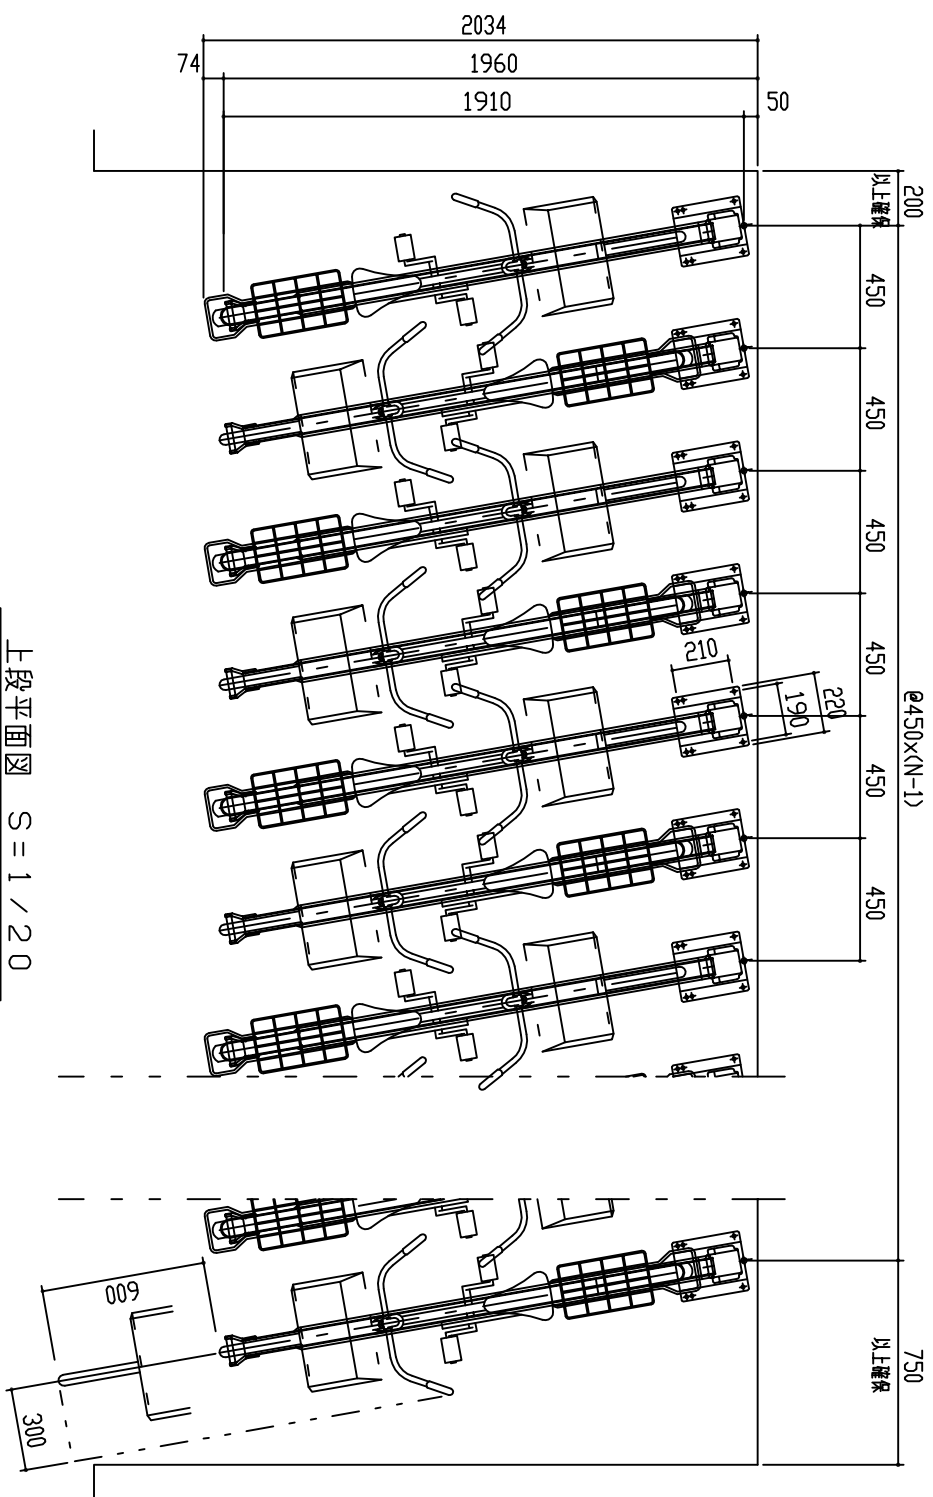

設計		設計		工事名		単位	縮尺	作図月日	御 確 認
施工		設		品 名		m	1/20	2015-04-01	
材 質		仕 上		図 名		核 図		個 所	年 月 日
				立面図				No.	
鋼 鉄 商 事 株 式 会 社									
1/1									