
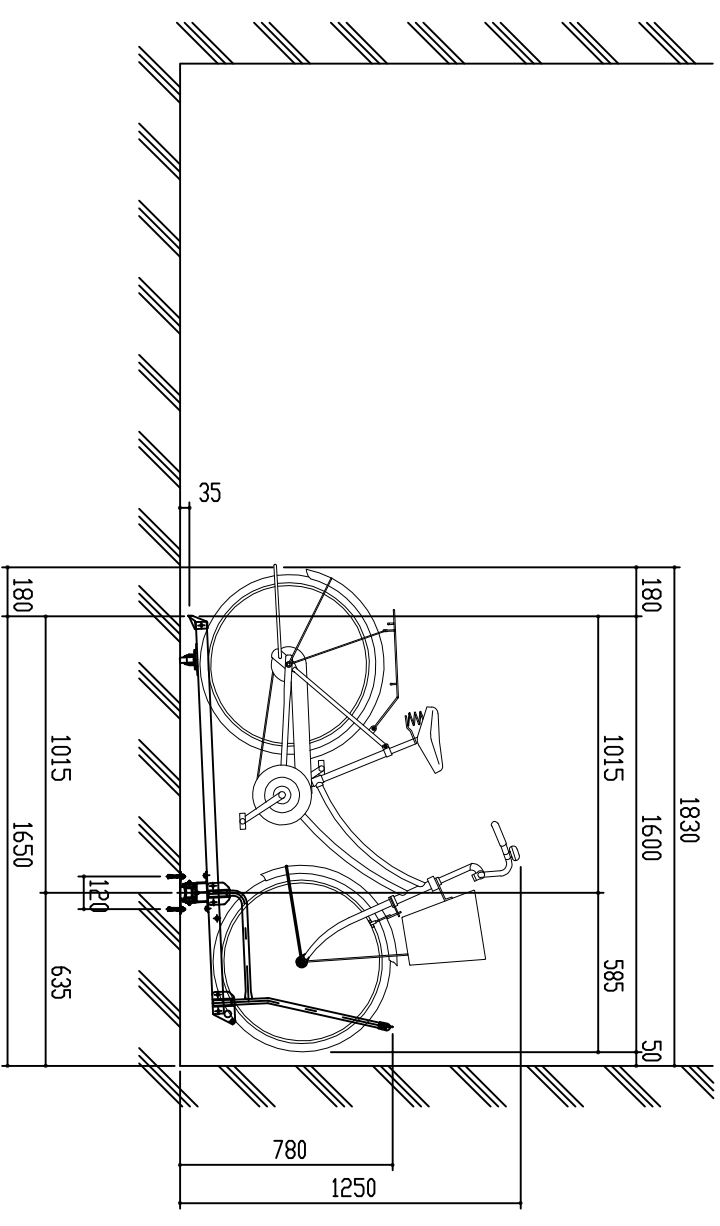
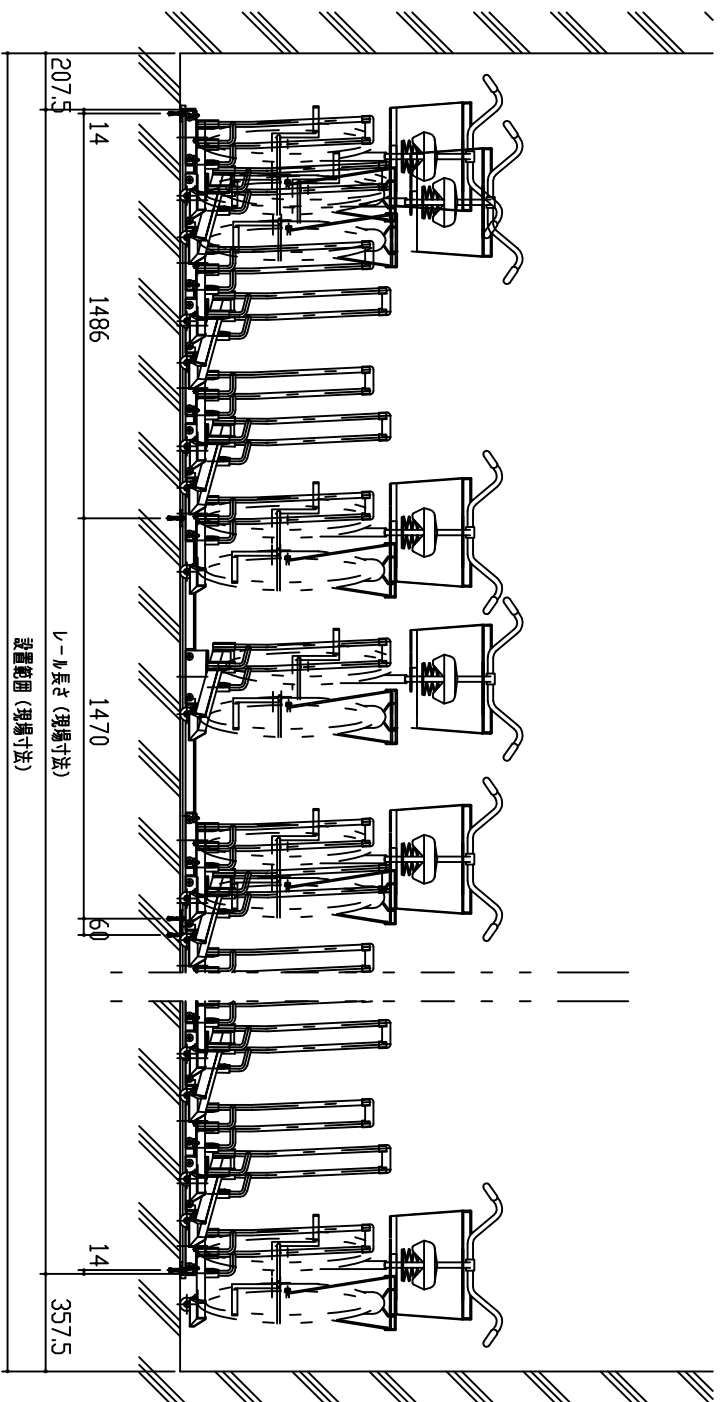
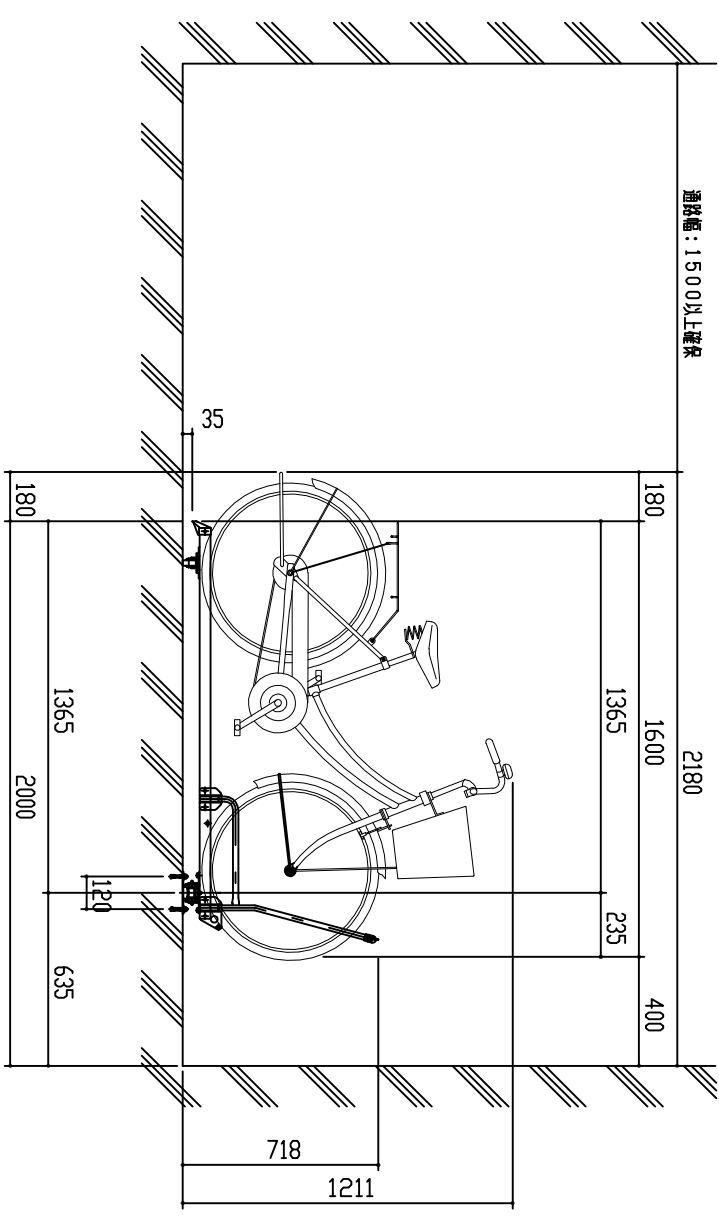


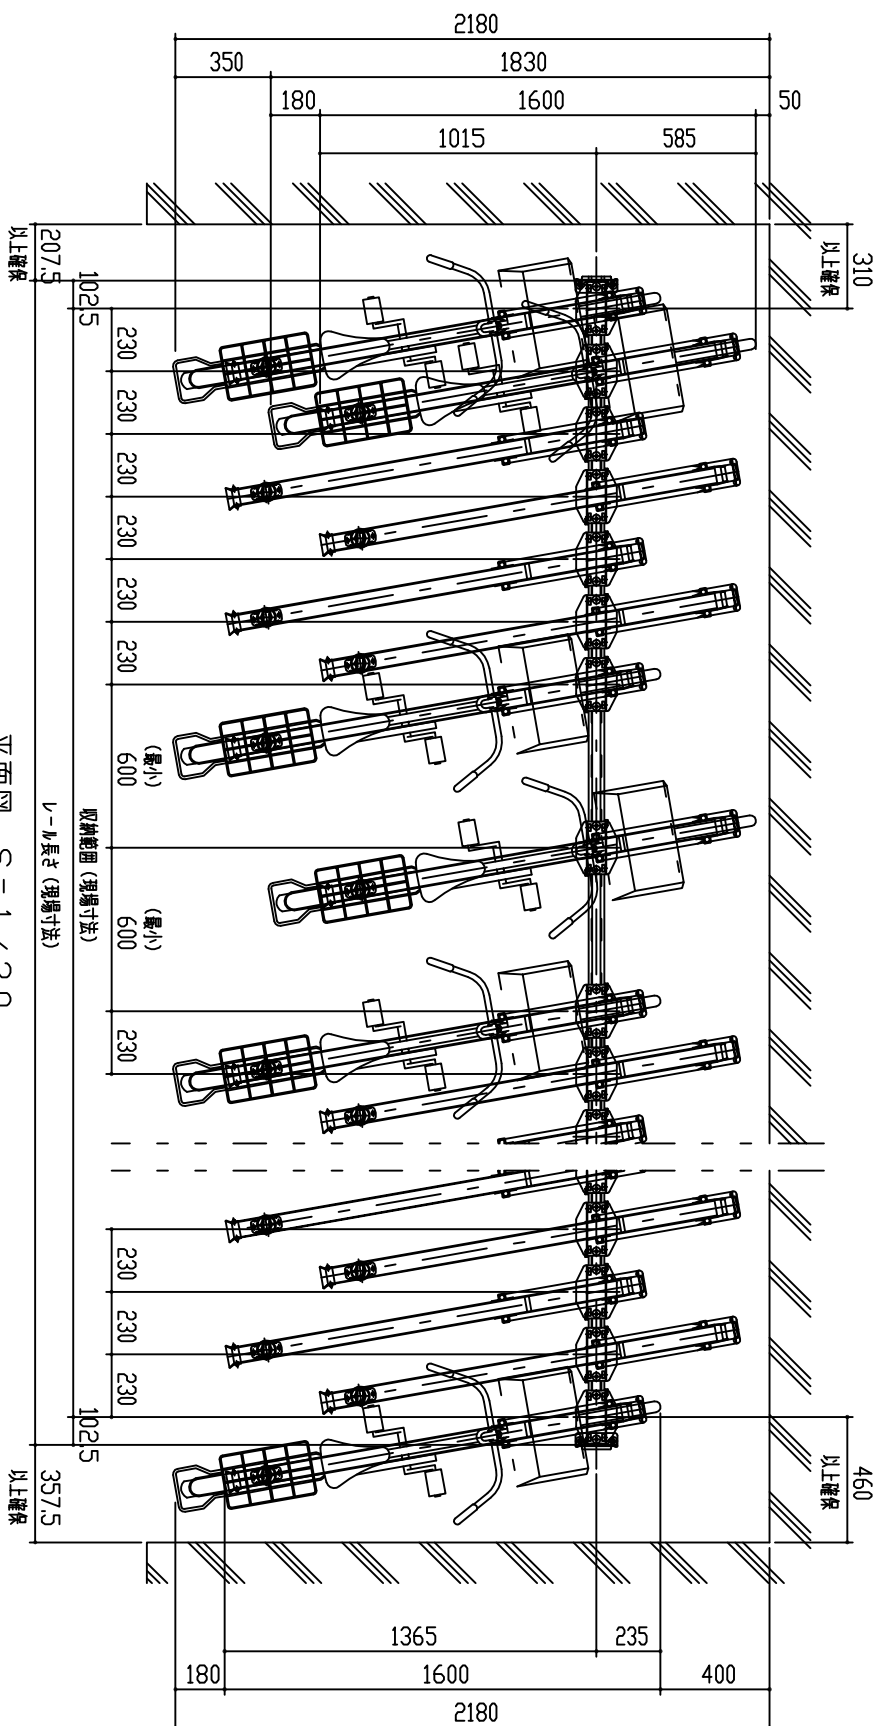

										設計		工事名		単位		縮尺		作図月日		御確認	
										施工		品名		CCR-FF型		1/20		2019-04-01			
										材		仕		立断面		図		担当		数図	
										質		上		鋼 鋁 商 事 株 式 会 社		個 所		No.		年 月 日	
										FILE		CCR-FF								1/1	