




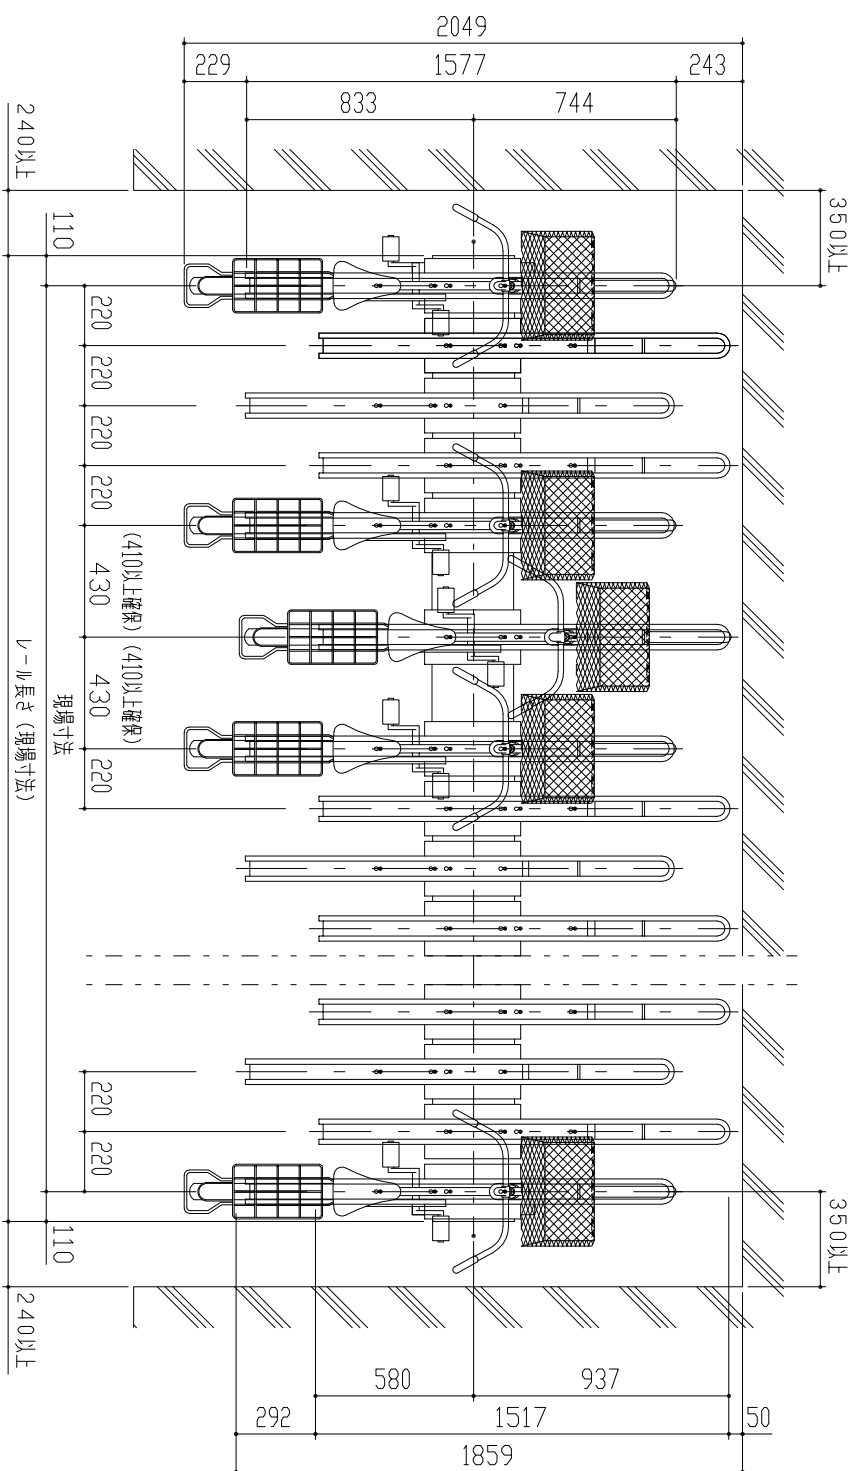


平面図 S=1/20

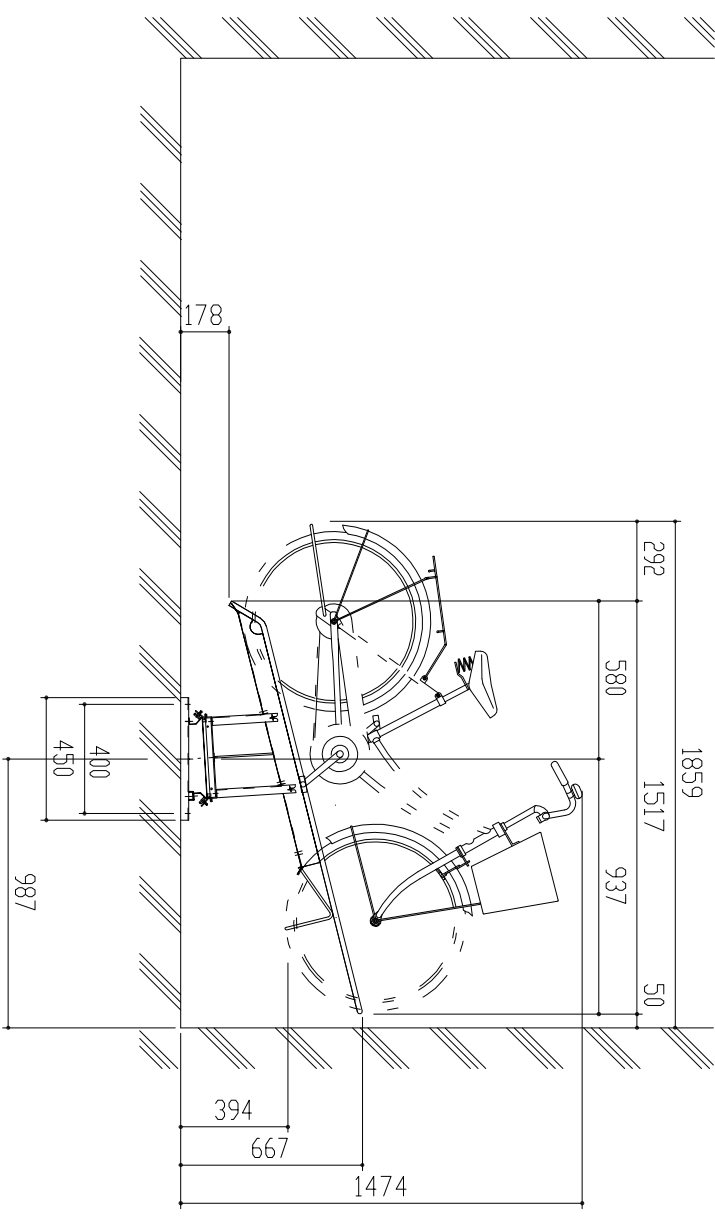

上側面図 S = 1 / 20

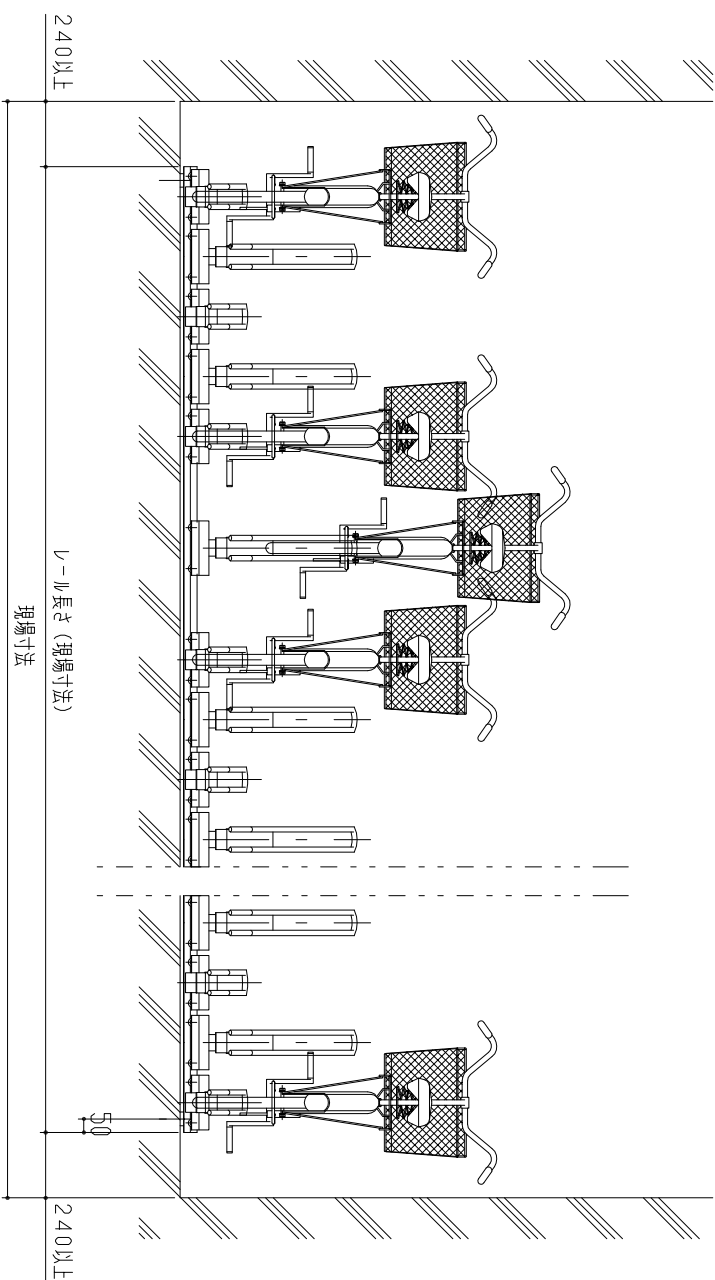

THE   S = 1 / 20

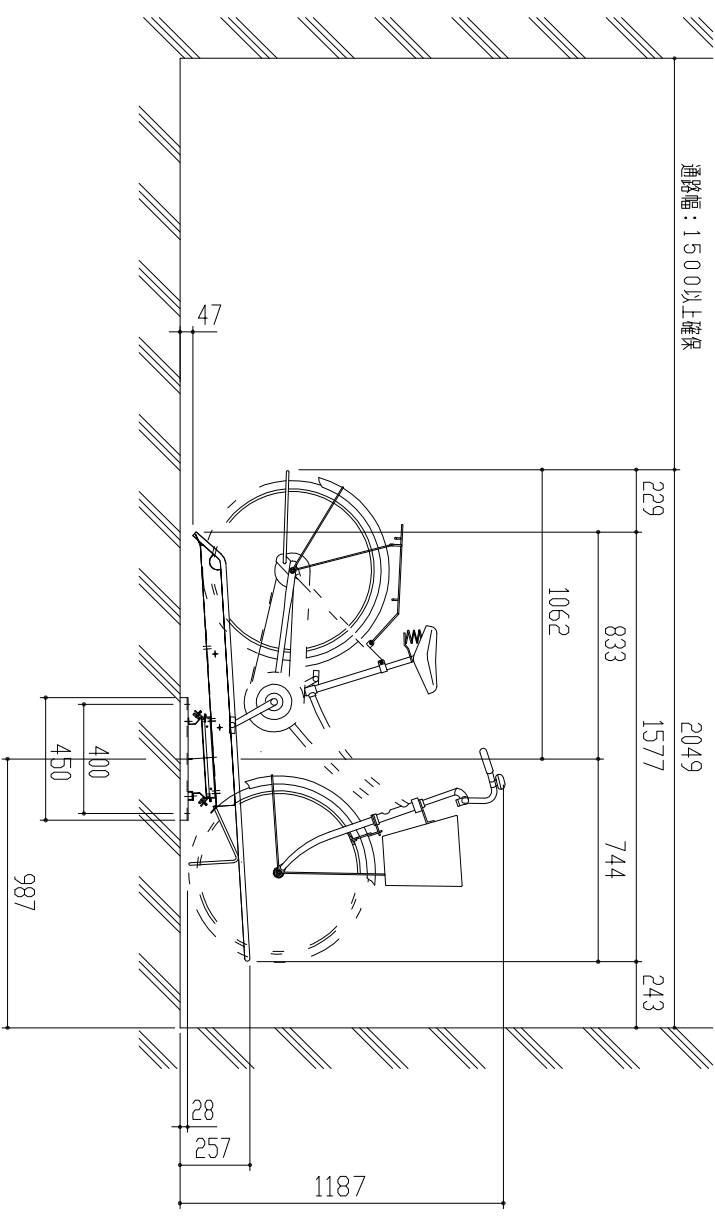

侧面図 $S = 1 / 20$

		御 確 認	
設 計		工 事 名	
施 工		単 位 m m	
		縮 尺 1/20	
		作 図 月 日 2019-04-01	
		図 名	
		品 名	
		C0G2型	
		配 置 図	
		検 図	
		担 当 数 図	
		年 月 日	
材		個 所	
質		No.	
FILE		1/1	
C0G2-PL			
仕			
上			
銅 鋁 商 事 株 式 会 社			