



レラック側面図 S = 1 / 20

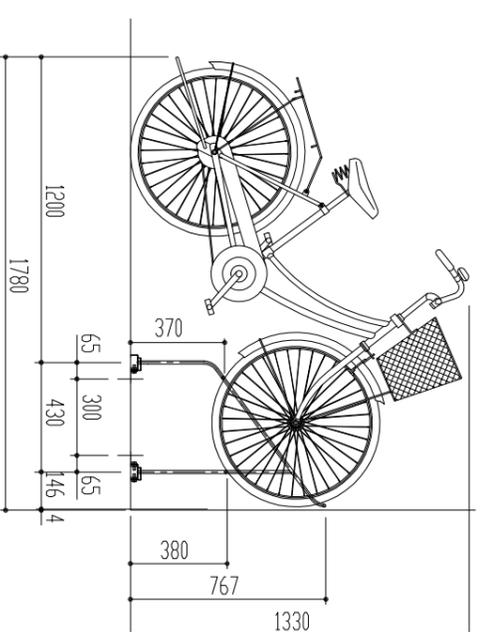

Hラック側面図 S = 1 / 20

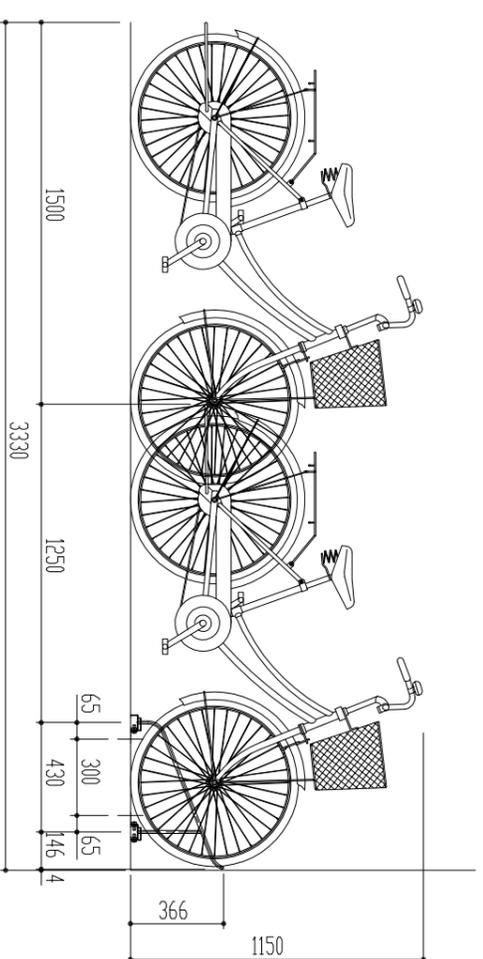

出入操作必要寸法図 S = 1 / 20

FILE CRSB-PL

設計	施工	設計	工事名	単位	縮尺	作図月日	御確認
		材	品名	m	1/20	2019-04-01	年月日
		質	図名	換	図	担当	No.
			立図	所	鋼板商事株式会社	個	1 / 1