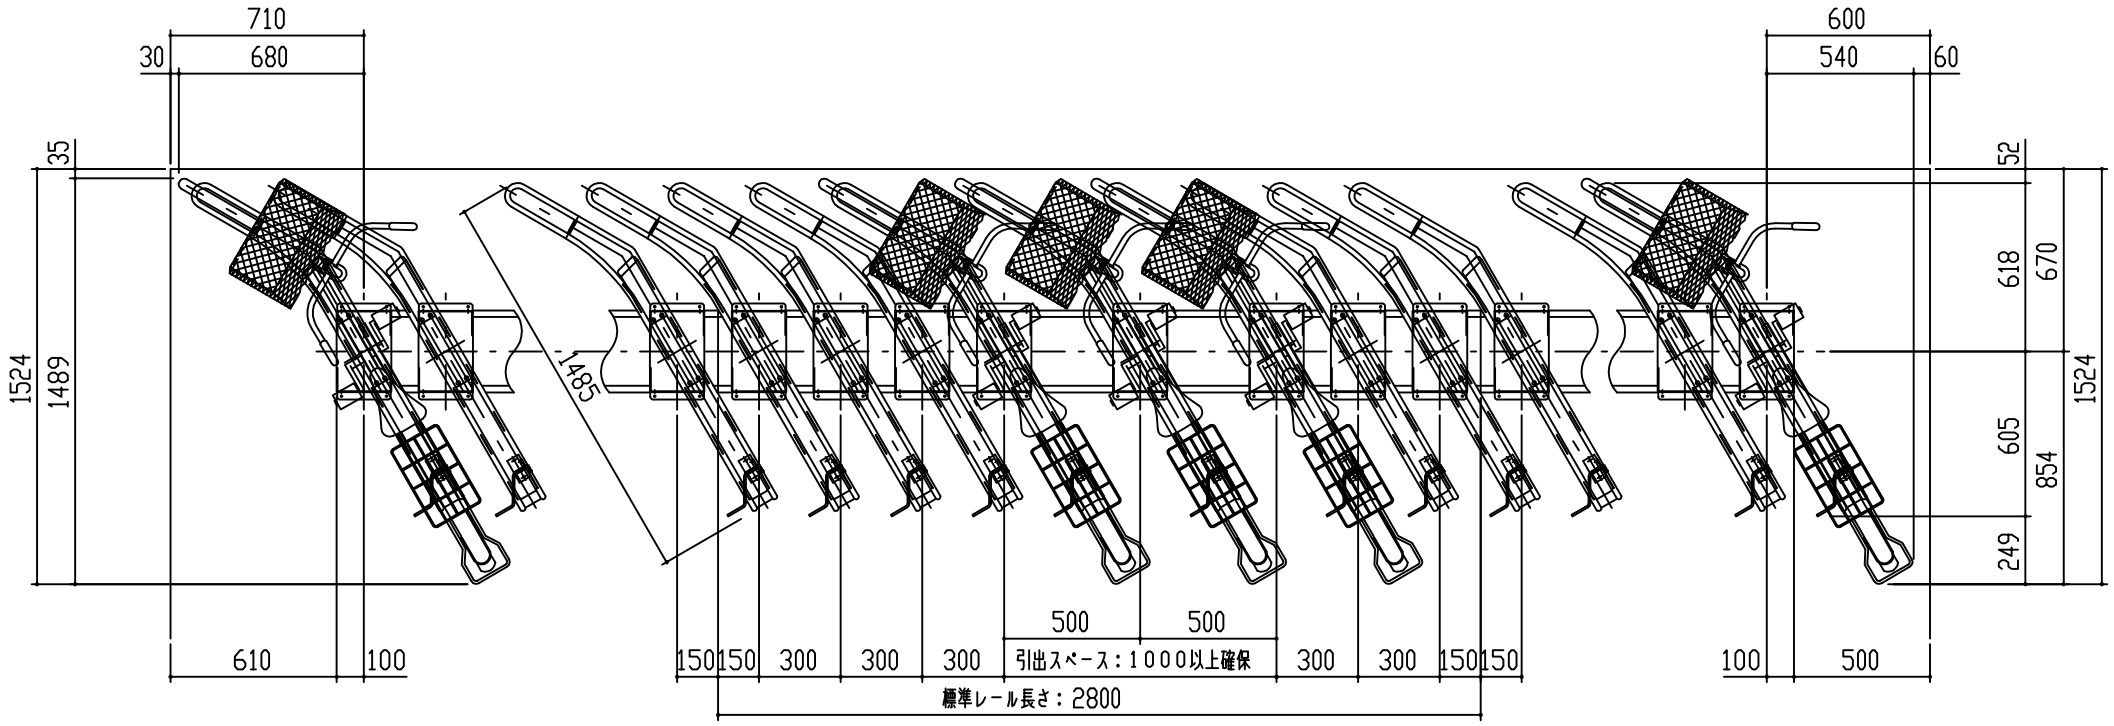

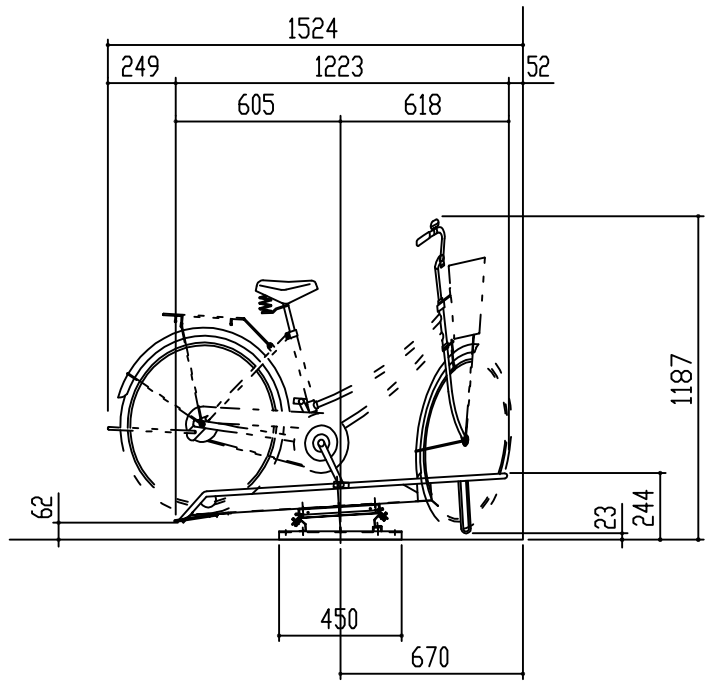

側面図　S＝1／20

	設計	殿	工事名		単位 mm	縮尺 1/20	作図月日 2019-04-01	御確認
	施工	殿	品名	CCG2L30型	検図		担当 製図	年 月 日
	材質	仕上	図名	配置図				
FILE CCG2L-PL			鋼鈑商事株式会社				個所	No. 1/1