
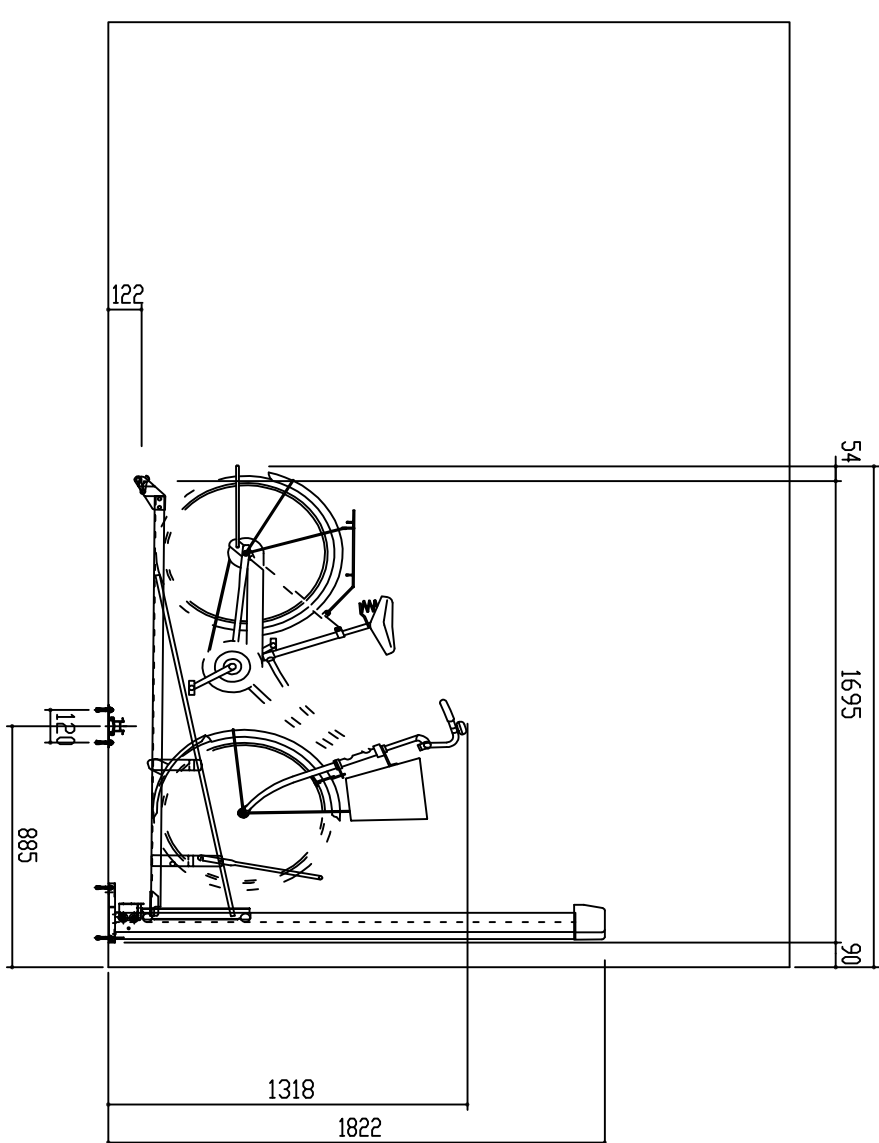
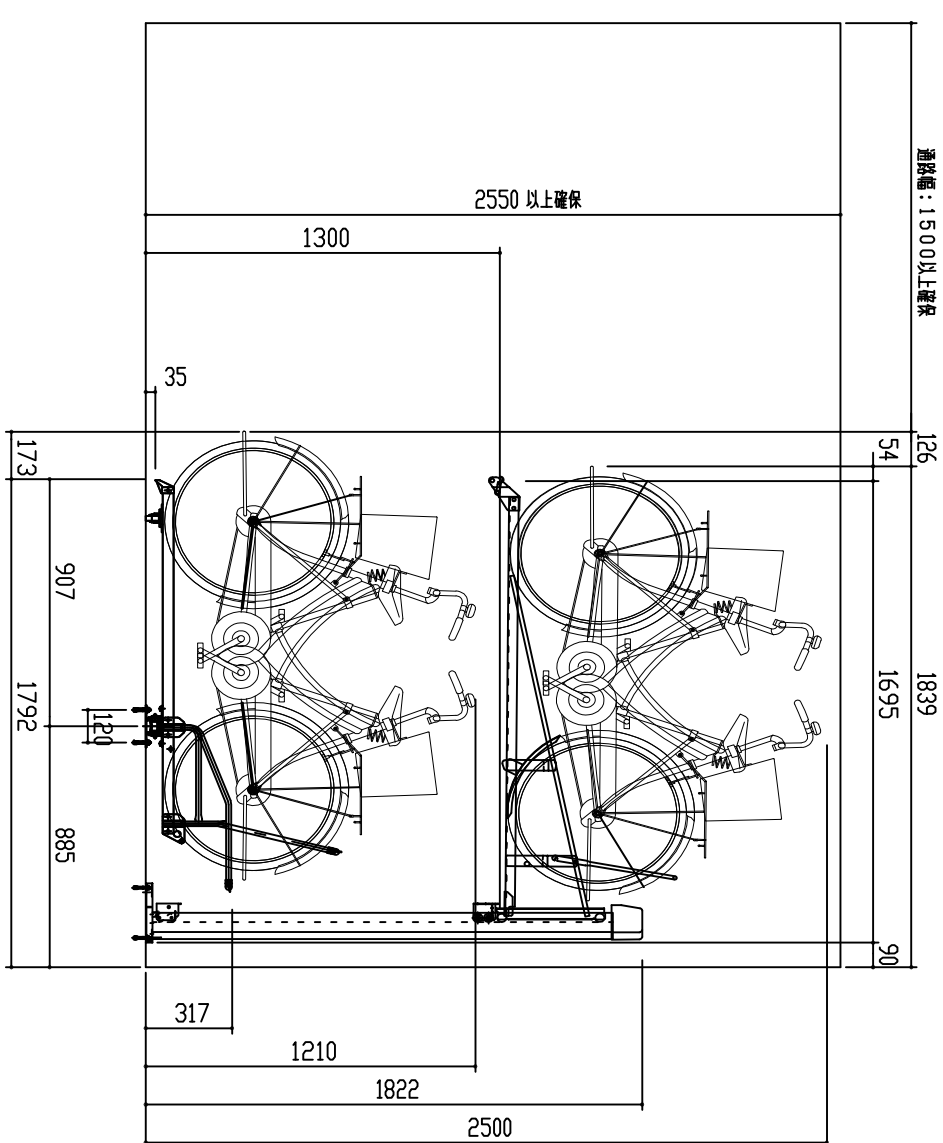
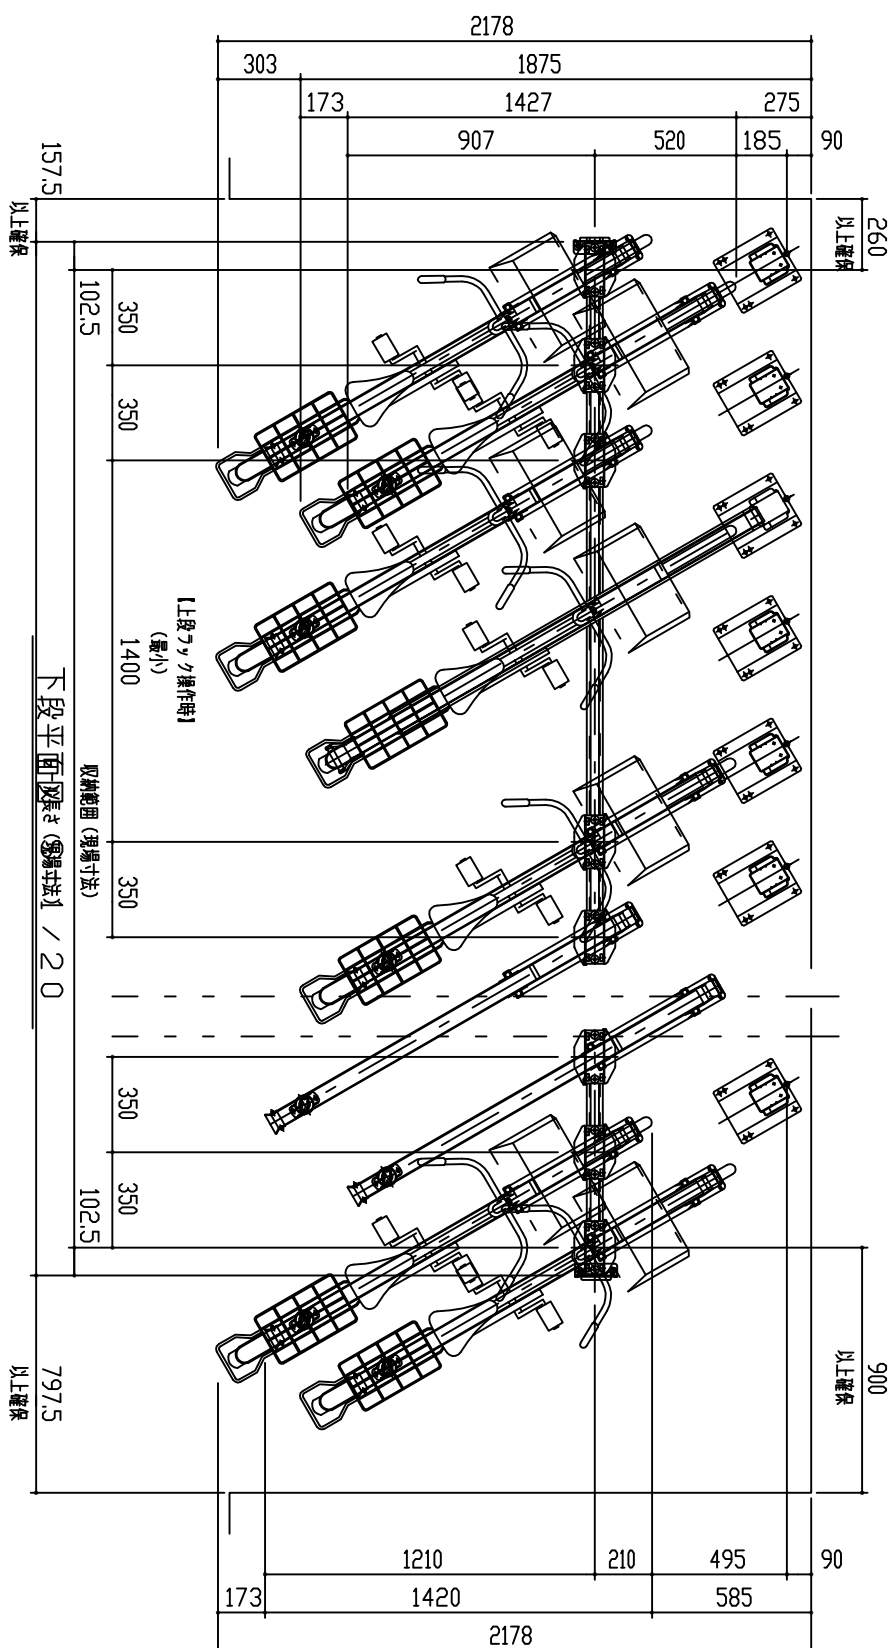


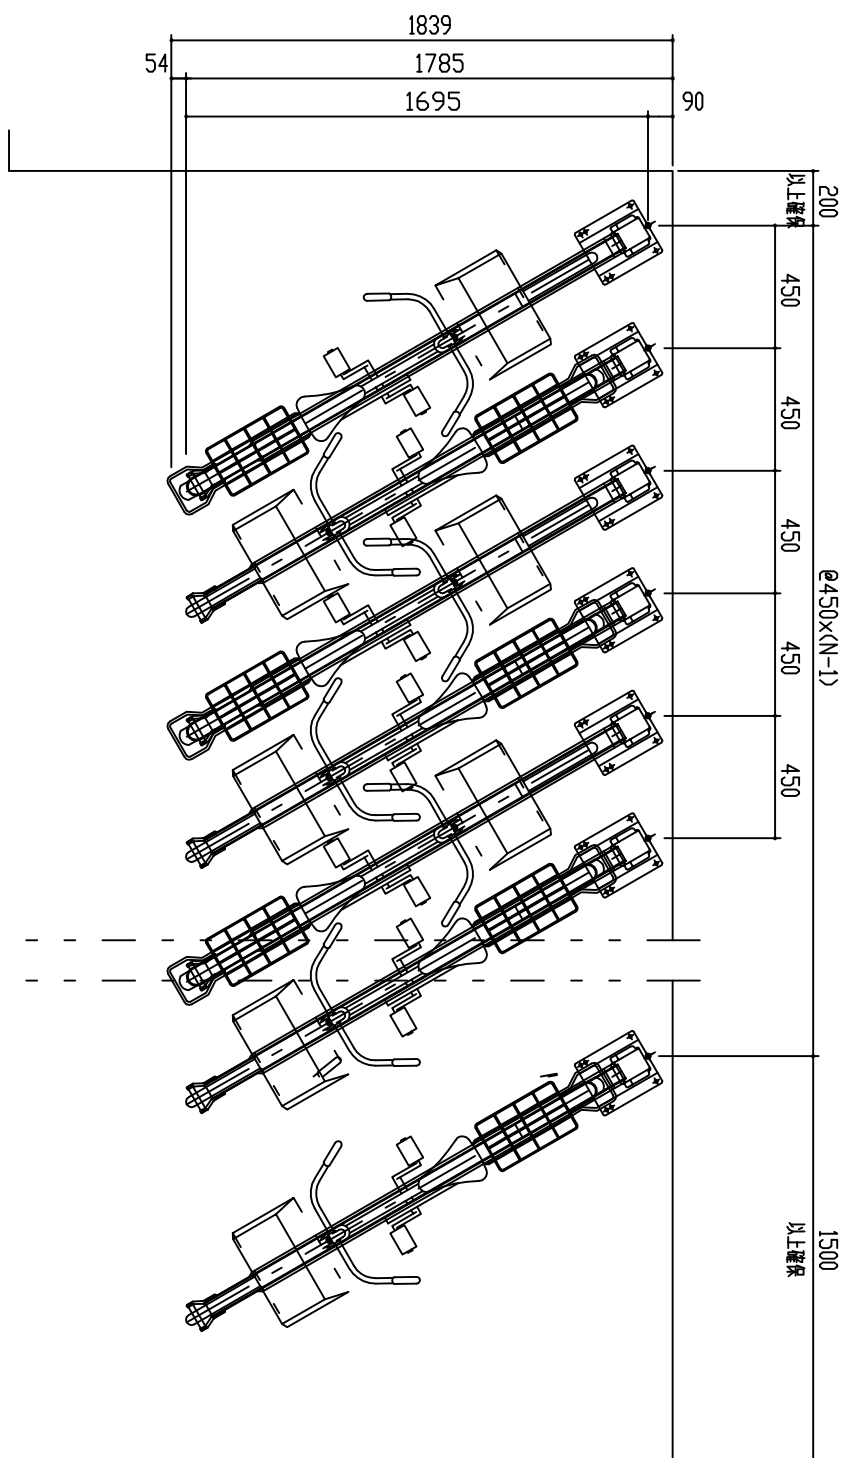

御 確 認		年 月 日		No. 1/1	
設計	工 事 名	縮 尺	作 図 月 日	備 所	鋼 鈑 商 事 株 式 会 社
		1/20	2019-04-01		
		AKY0-FR型下取CCR-FR型			
施工	品 名	単 位	検 図	図 名	仕 上
材 質	立 面 図				