
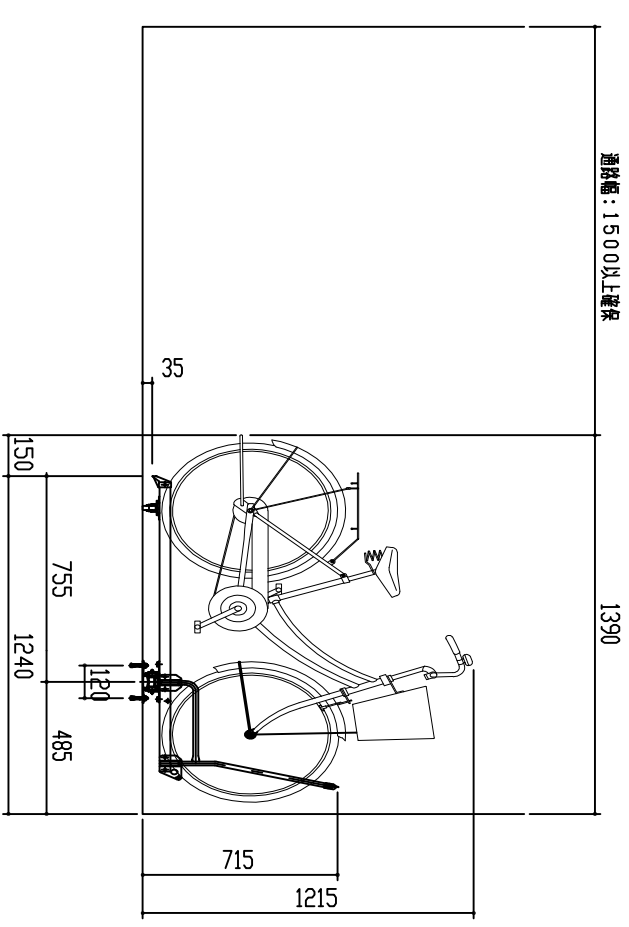


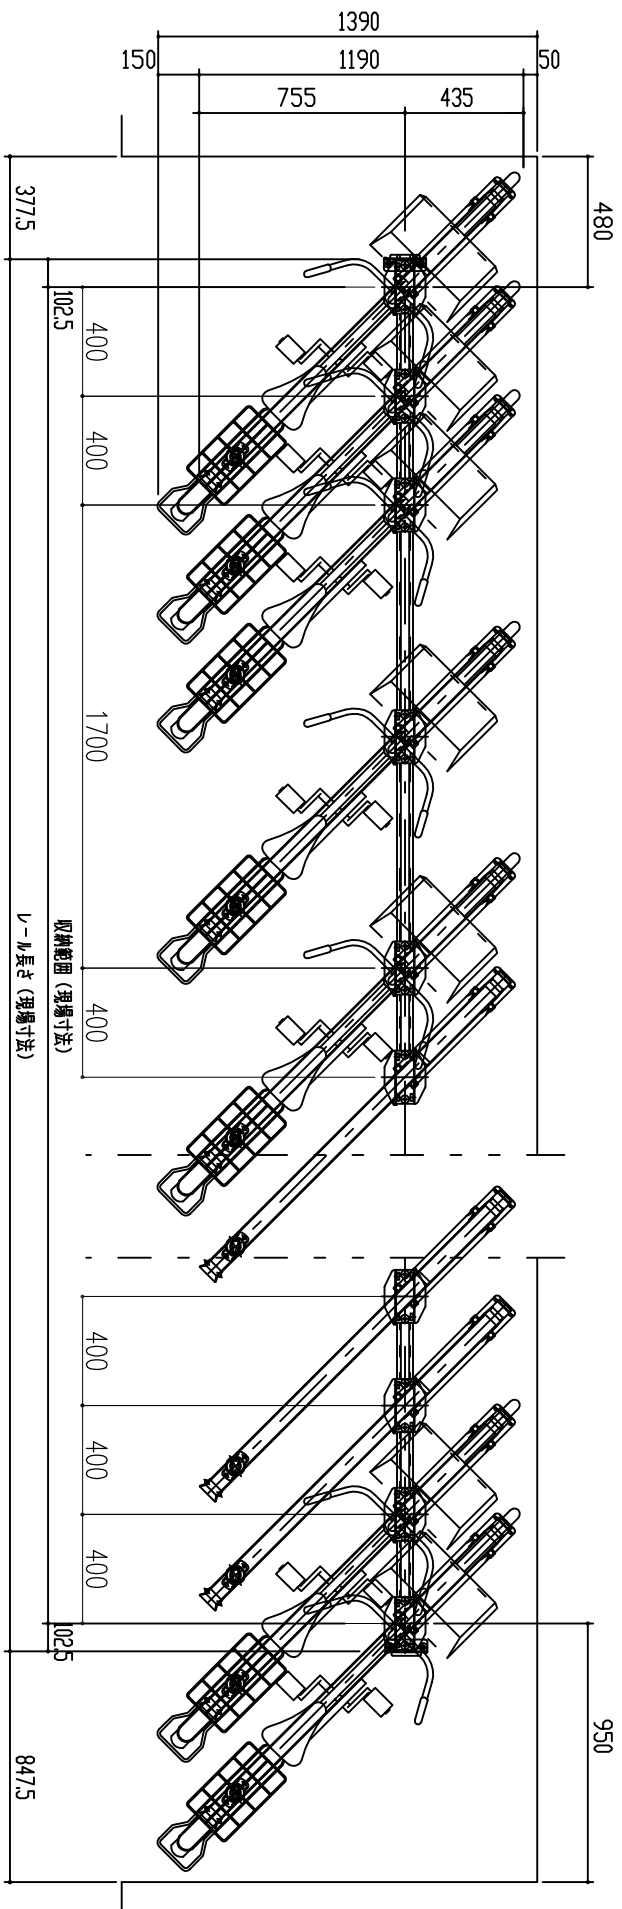

										設計		工事名		単位	縮尺	作図月日		御確認			
										施工		品名		45COR-FF型		1/20		2019-04-01			
										材		仕		図名		立面図		担当		製図	
										質		上		鋼鋅商事株式会社		個所		No.		年月日	
										FILE		45COR-FF								1/1	