
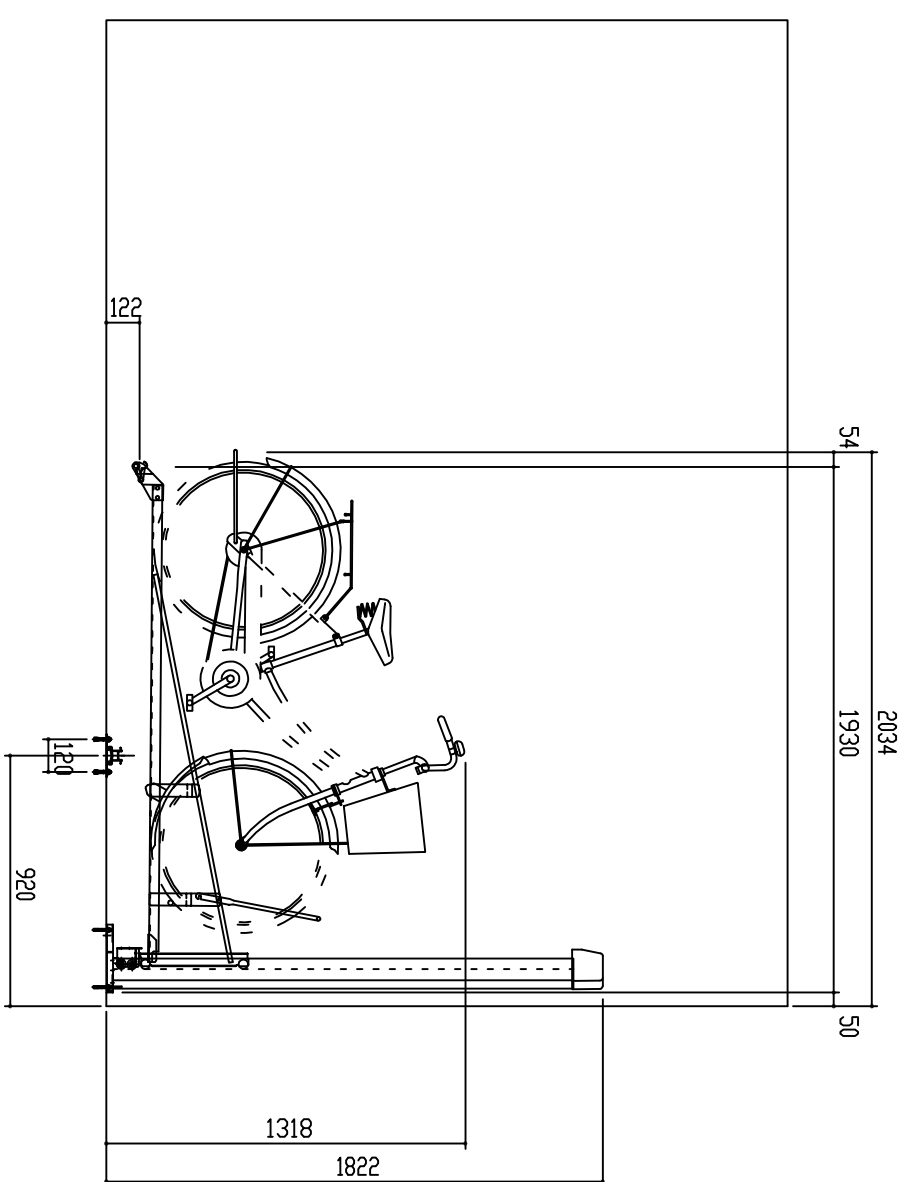
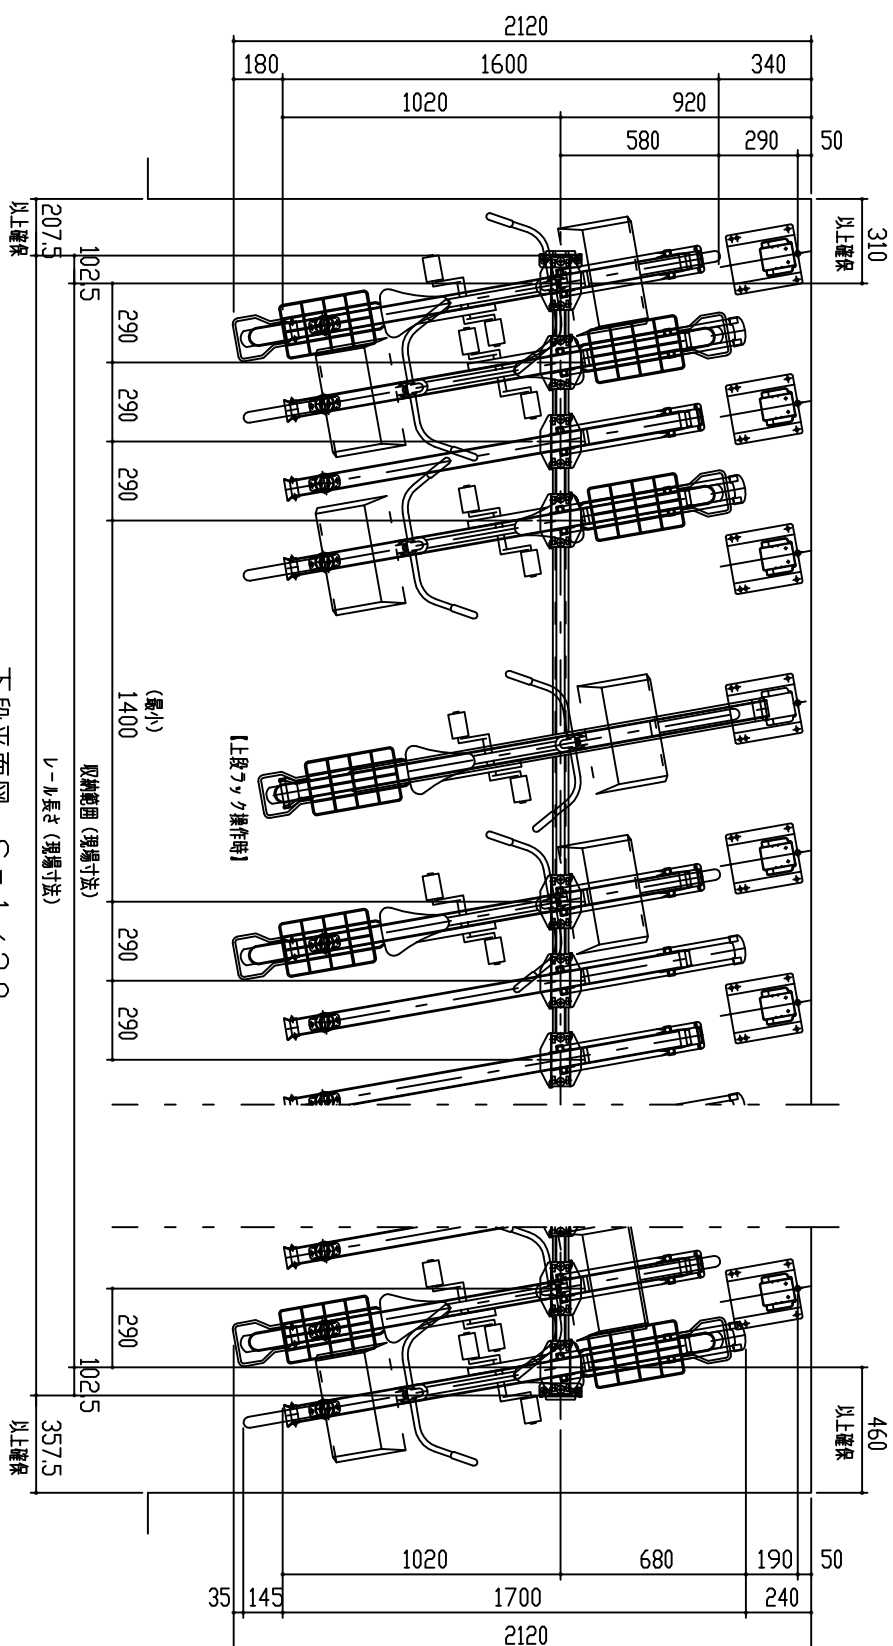
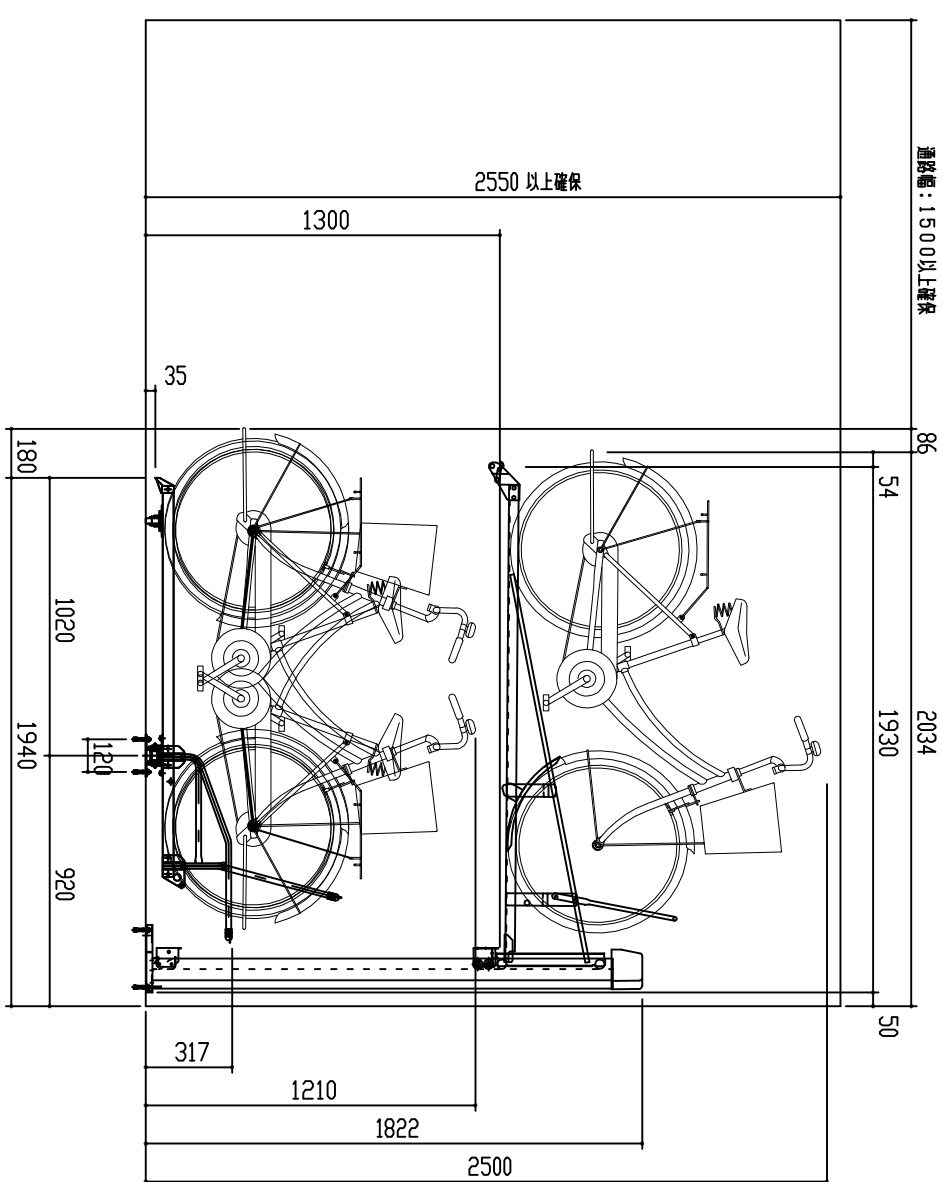


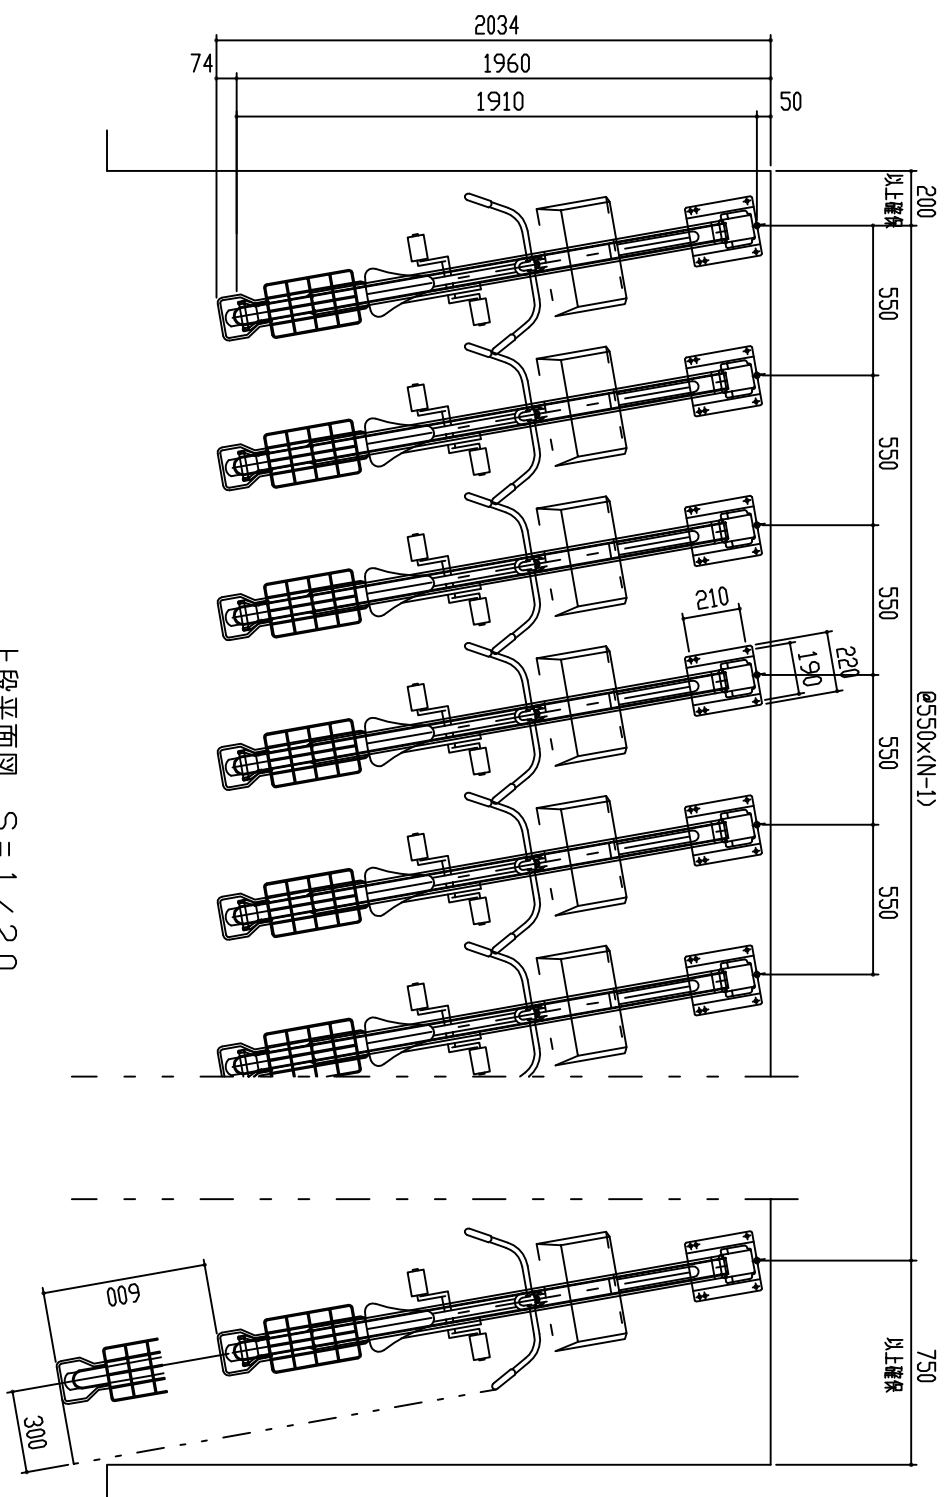

設計		設		御 確 認	
施工		設			
材 質	仕 上	工 事 名		単 位 m m	縮 尺 1/20
		品 名 AKY6型下段CCR-FR型		核 図	作 図 月 日 2019-04-01
		図 名 立面図		相 当	製 図
鋼 鉄 商 事 株 式 会 社				備 所	年 月 日 No. 1/1