
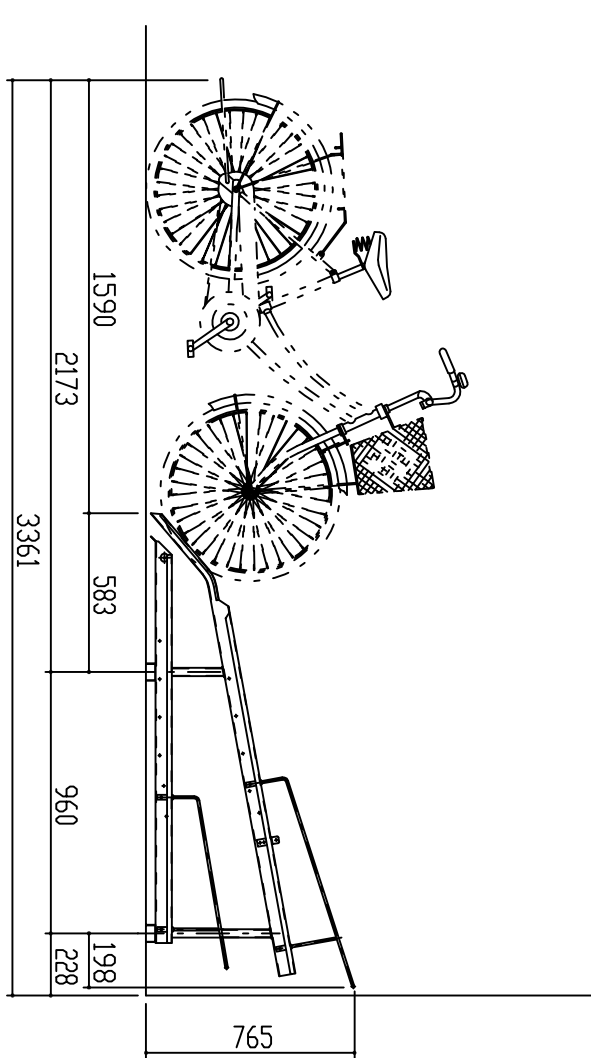
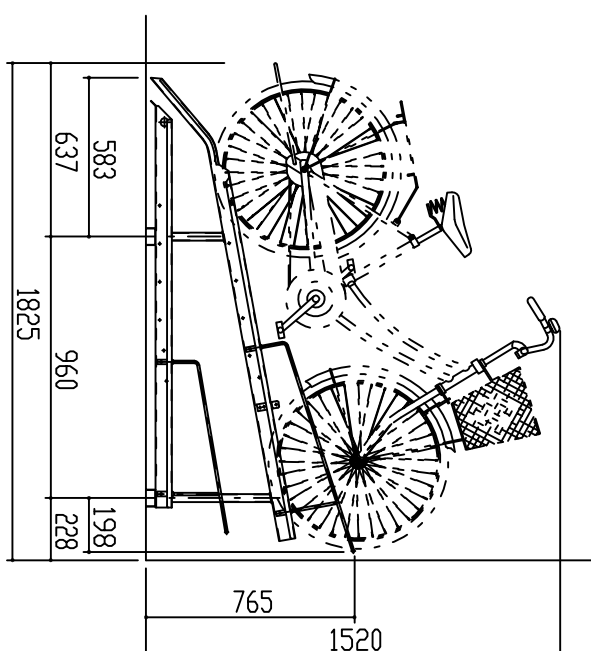
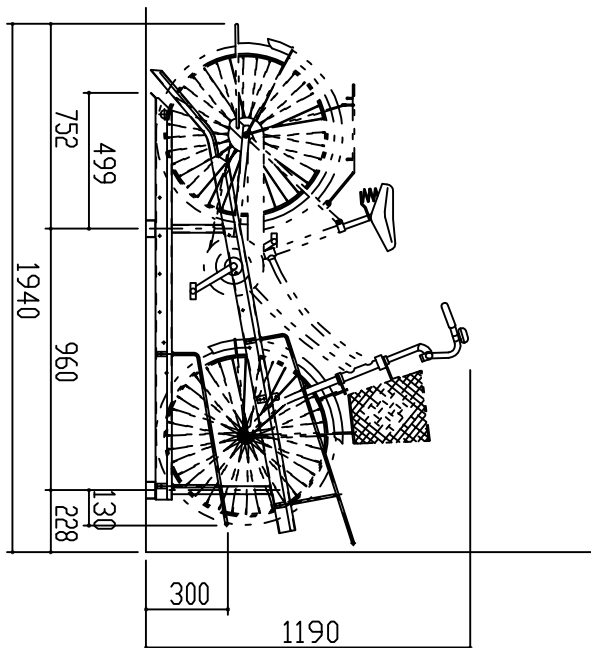
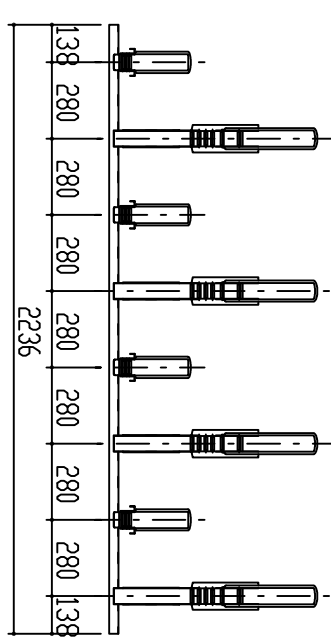
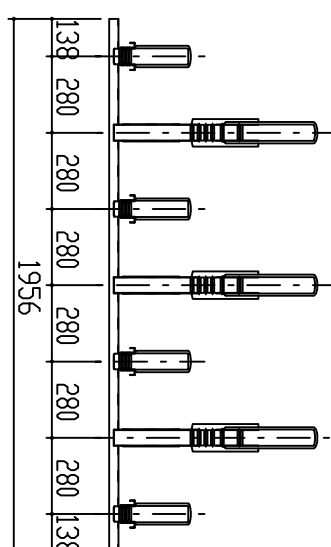
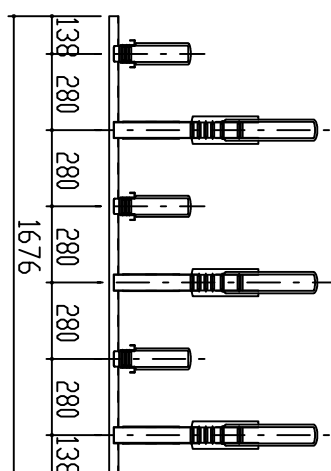
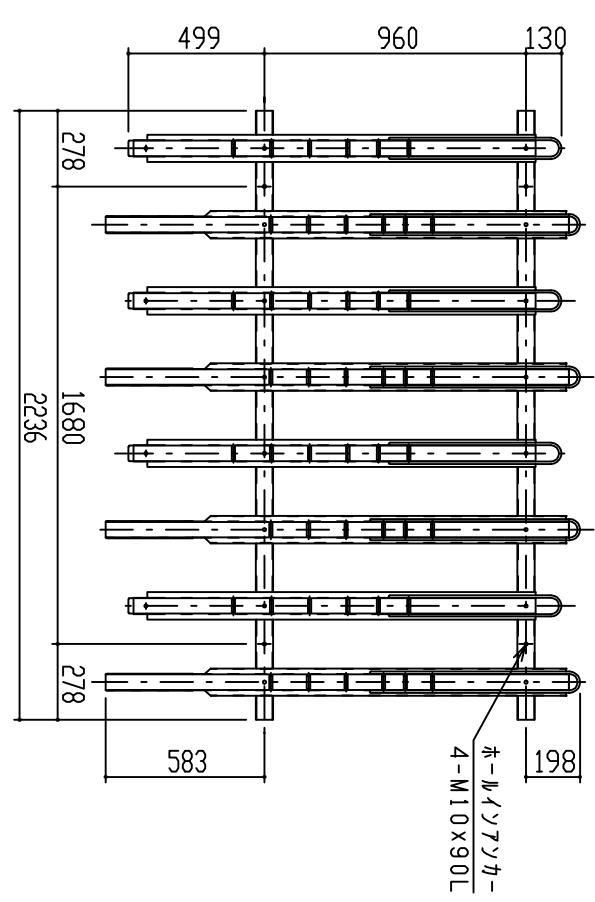
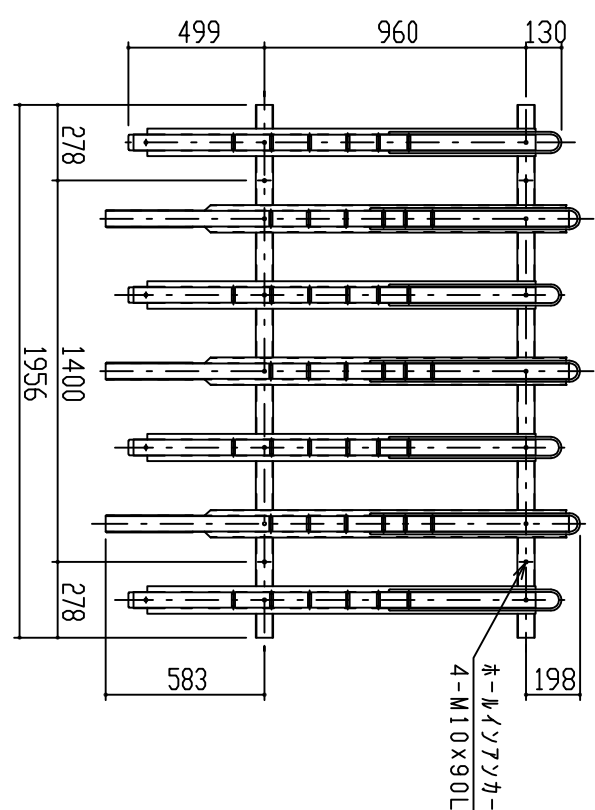


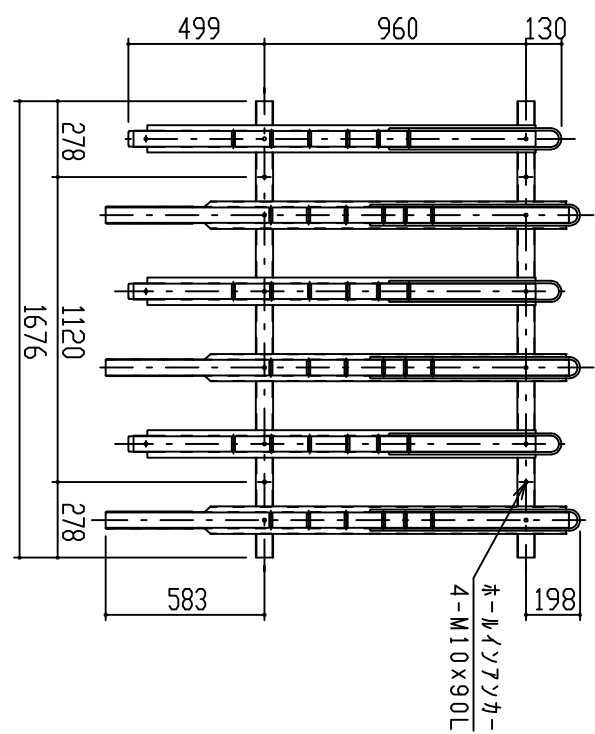

		設計		工事名		単位	縮尺	作図月日	御確認
		施工				m	1/20	2019-04-01	
				材		品名		担当製図	
				仕		CLB型			
				立断面		図名			
		上		鋼鉄商事株式会社		個所		年月日	
FILE		CLB-PL						No.	
								1/1	