
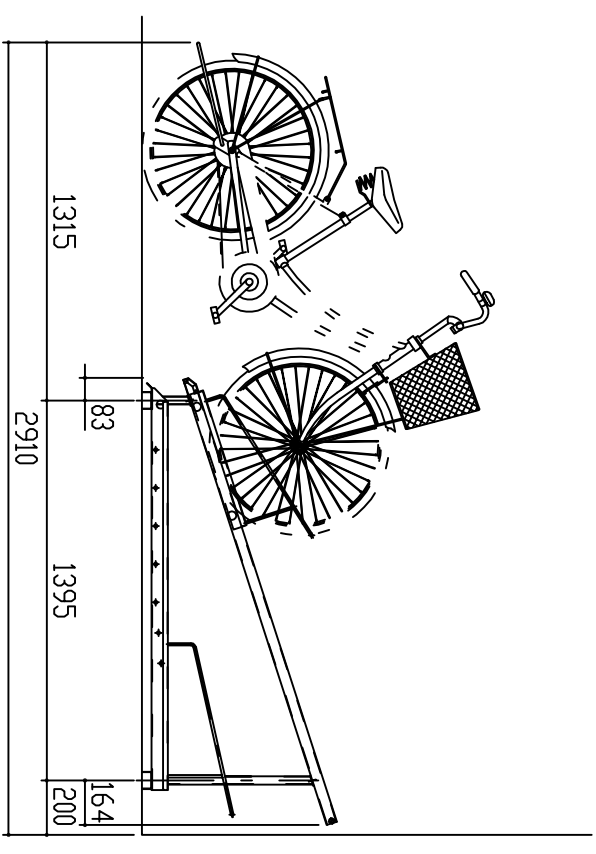
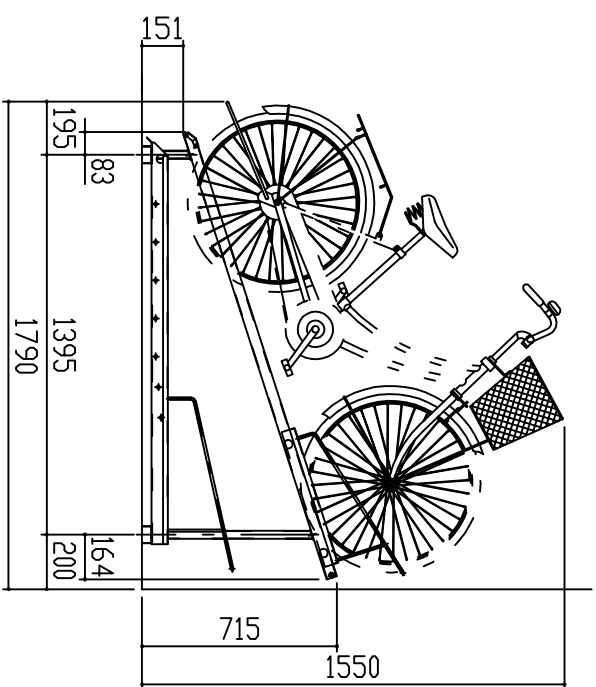
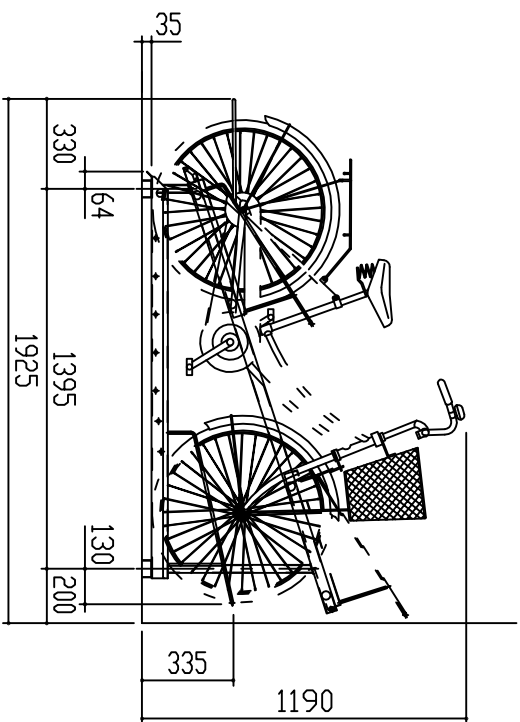
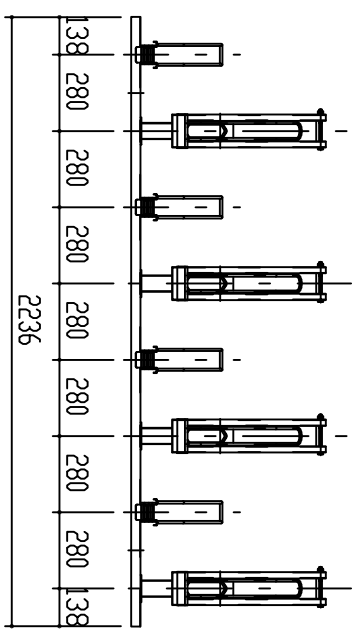
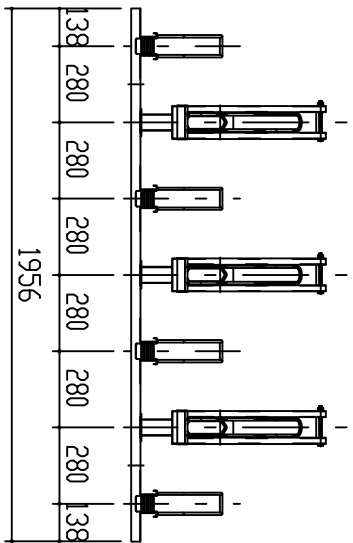
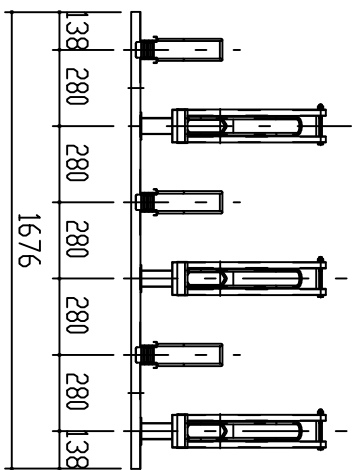
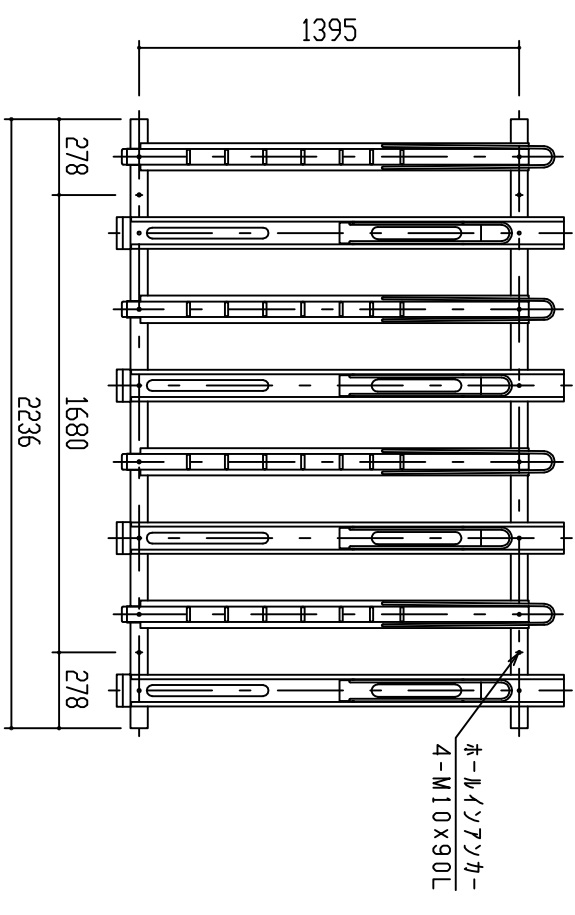
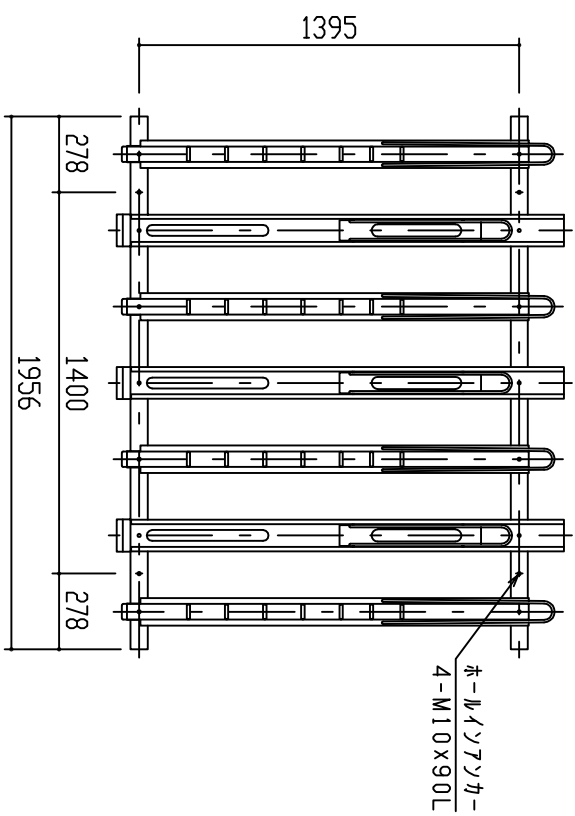


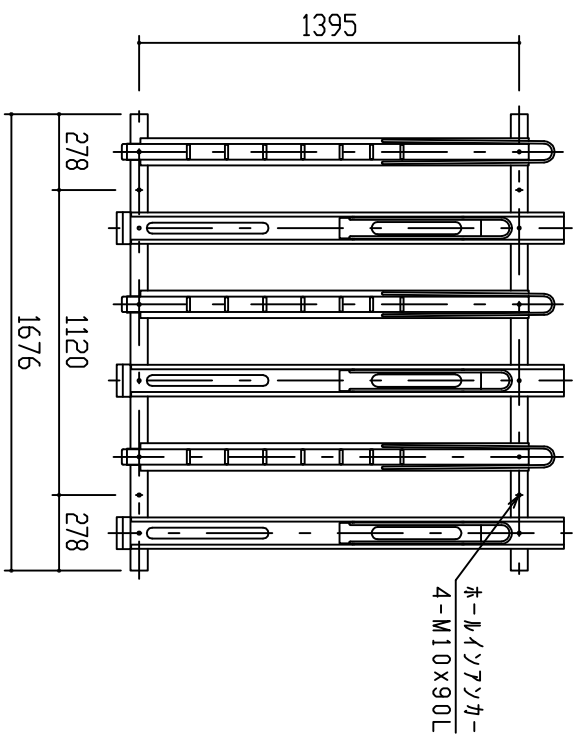

										設計		設計		御 確 認							
										施工		工事名		単位		縮尺		作図月日		御 確 認	
										材 質		品 名		CFB型		m		1/20			2019-04-01
										仕 上		図 名		立面図		核 図		担当 製図		年 月 日	
										鋼 鉄 商 事 株 式 有 限 公 司		個 所		No.		1/1					
										FILE		CFB-PL									