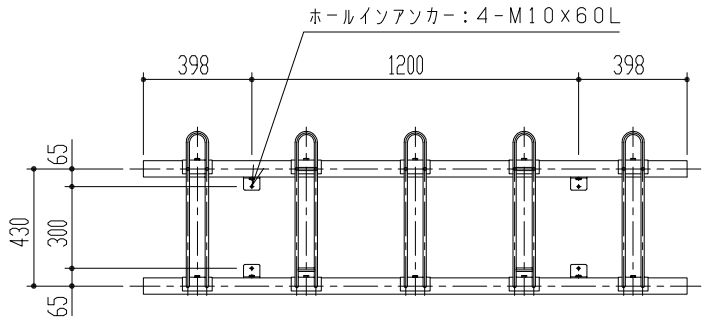

CRSB-405 平面図 S=1/20

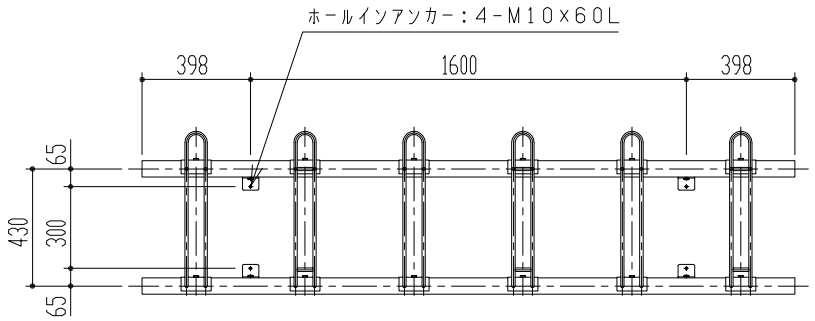

CRSB-406 平面図 S=1/20

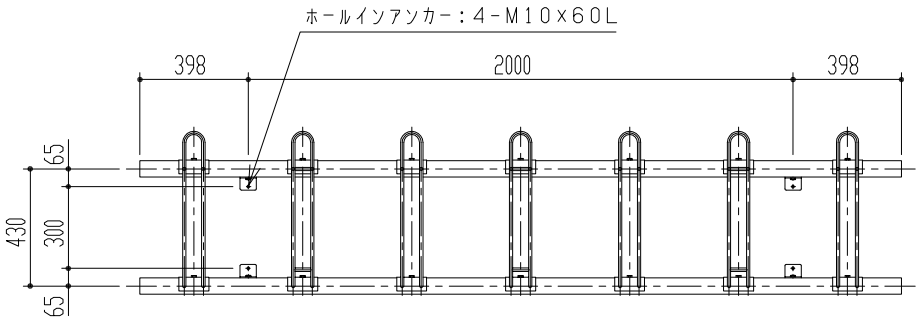

CRSB-407 平面図 S=1/20

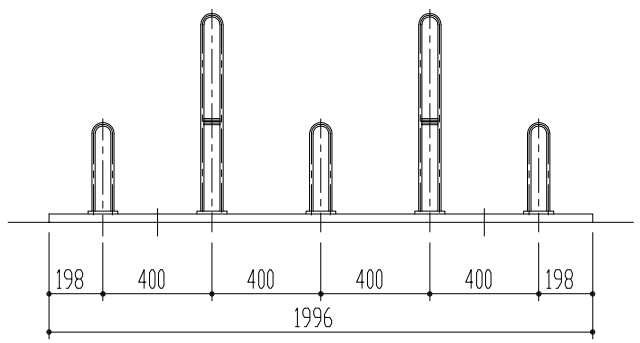

CRSB-405 正面図 S=1/20

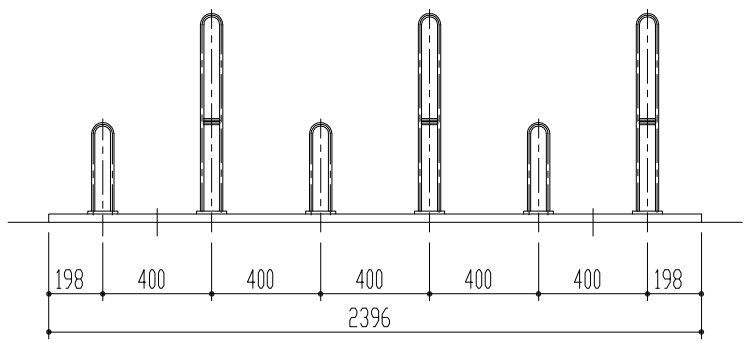

CRSB-406 正面図 S=1/20

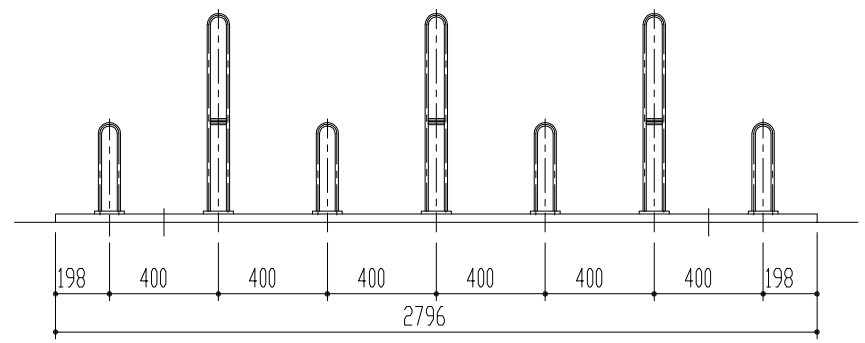

CRSB-407 正面図 S=1/20

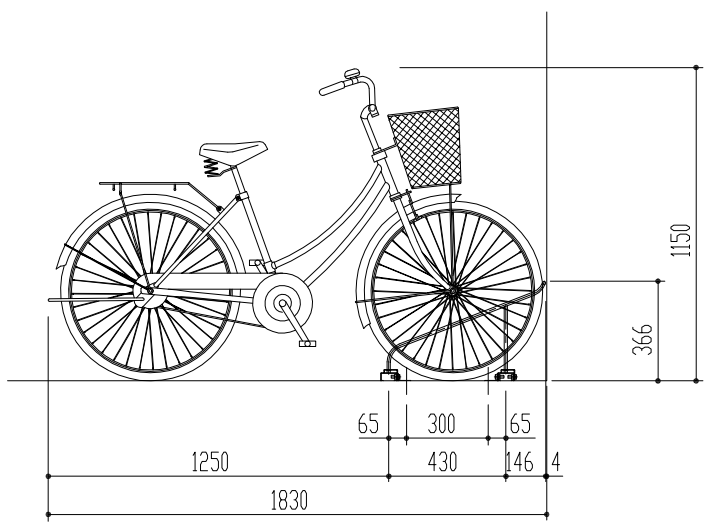

Lラック側面図 S=1/20

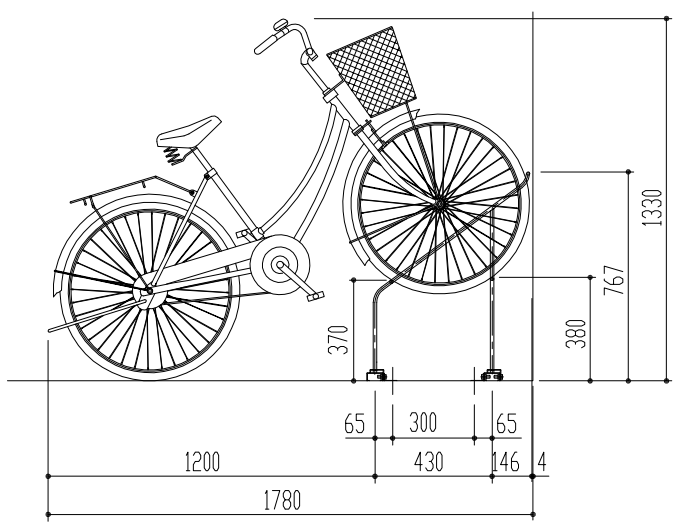

Hラック側面図 S=1/20

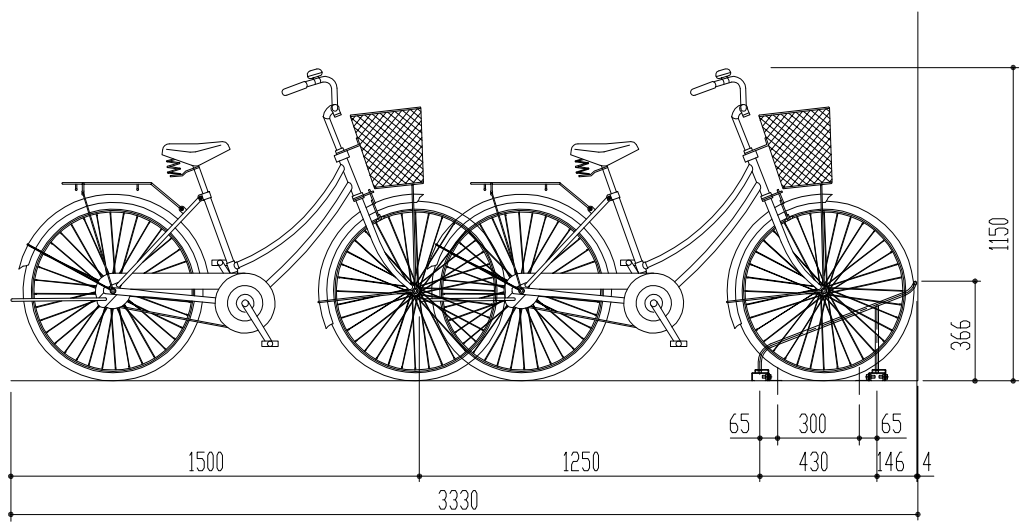

出入操作必要寸法図 S=1/20

		設計	殿	工事名		単位 mm / 縮尺 1/20	作図月日 2019-04-01 / 御確認
		施工	殿	品名	CRSB型	検図	担当 製図
		材質	仕上	図名	立面図 図	鋼鈑商事株式会社	個所 / No. 1/1
FILE	CRSB-PL						年月日